

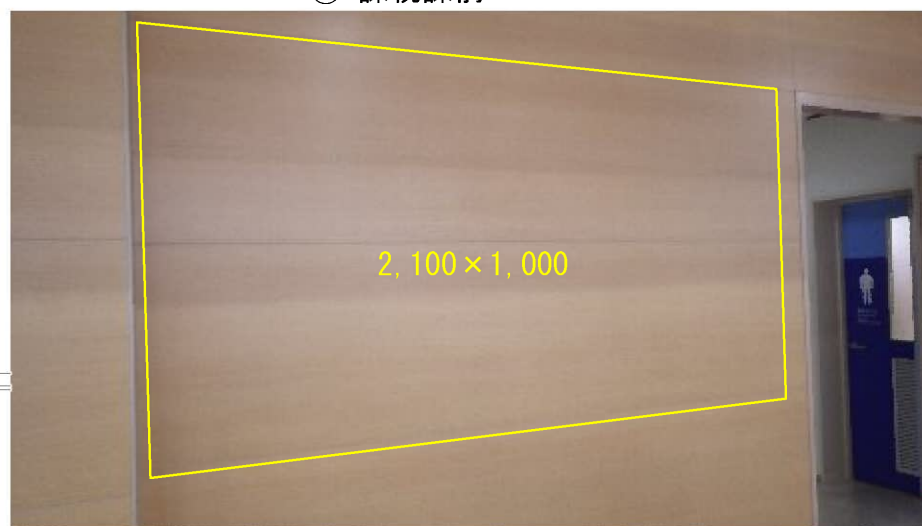


伊勢市役所
本庁舎内
広告スペース


③ 課税課前

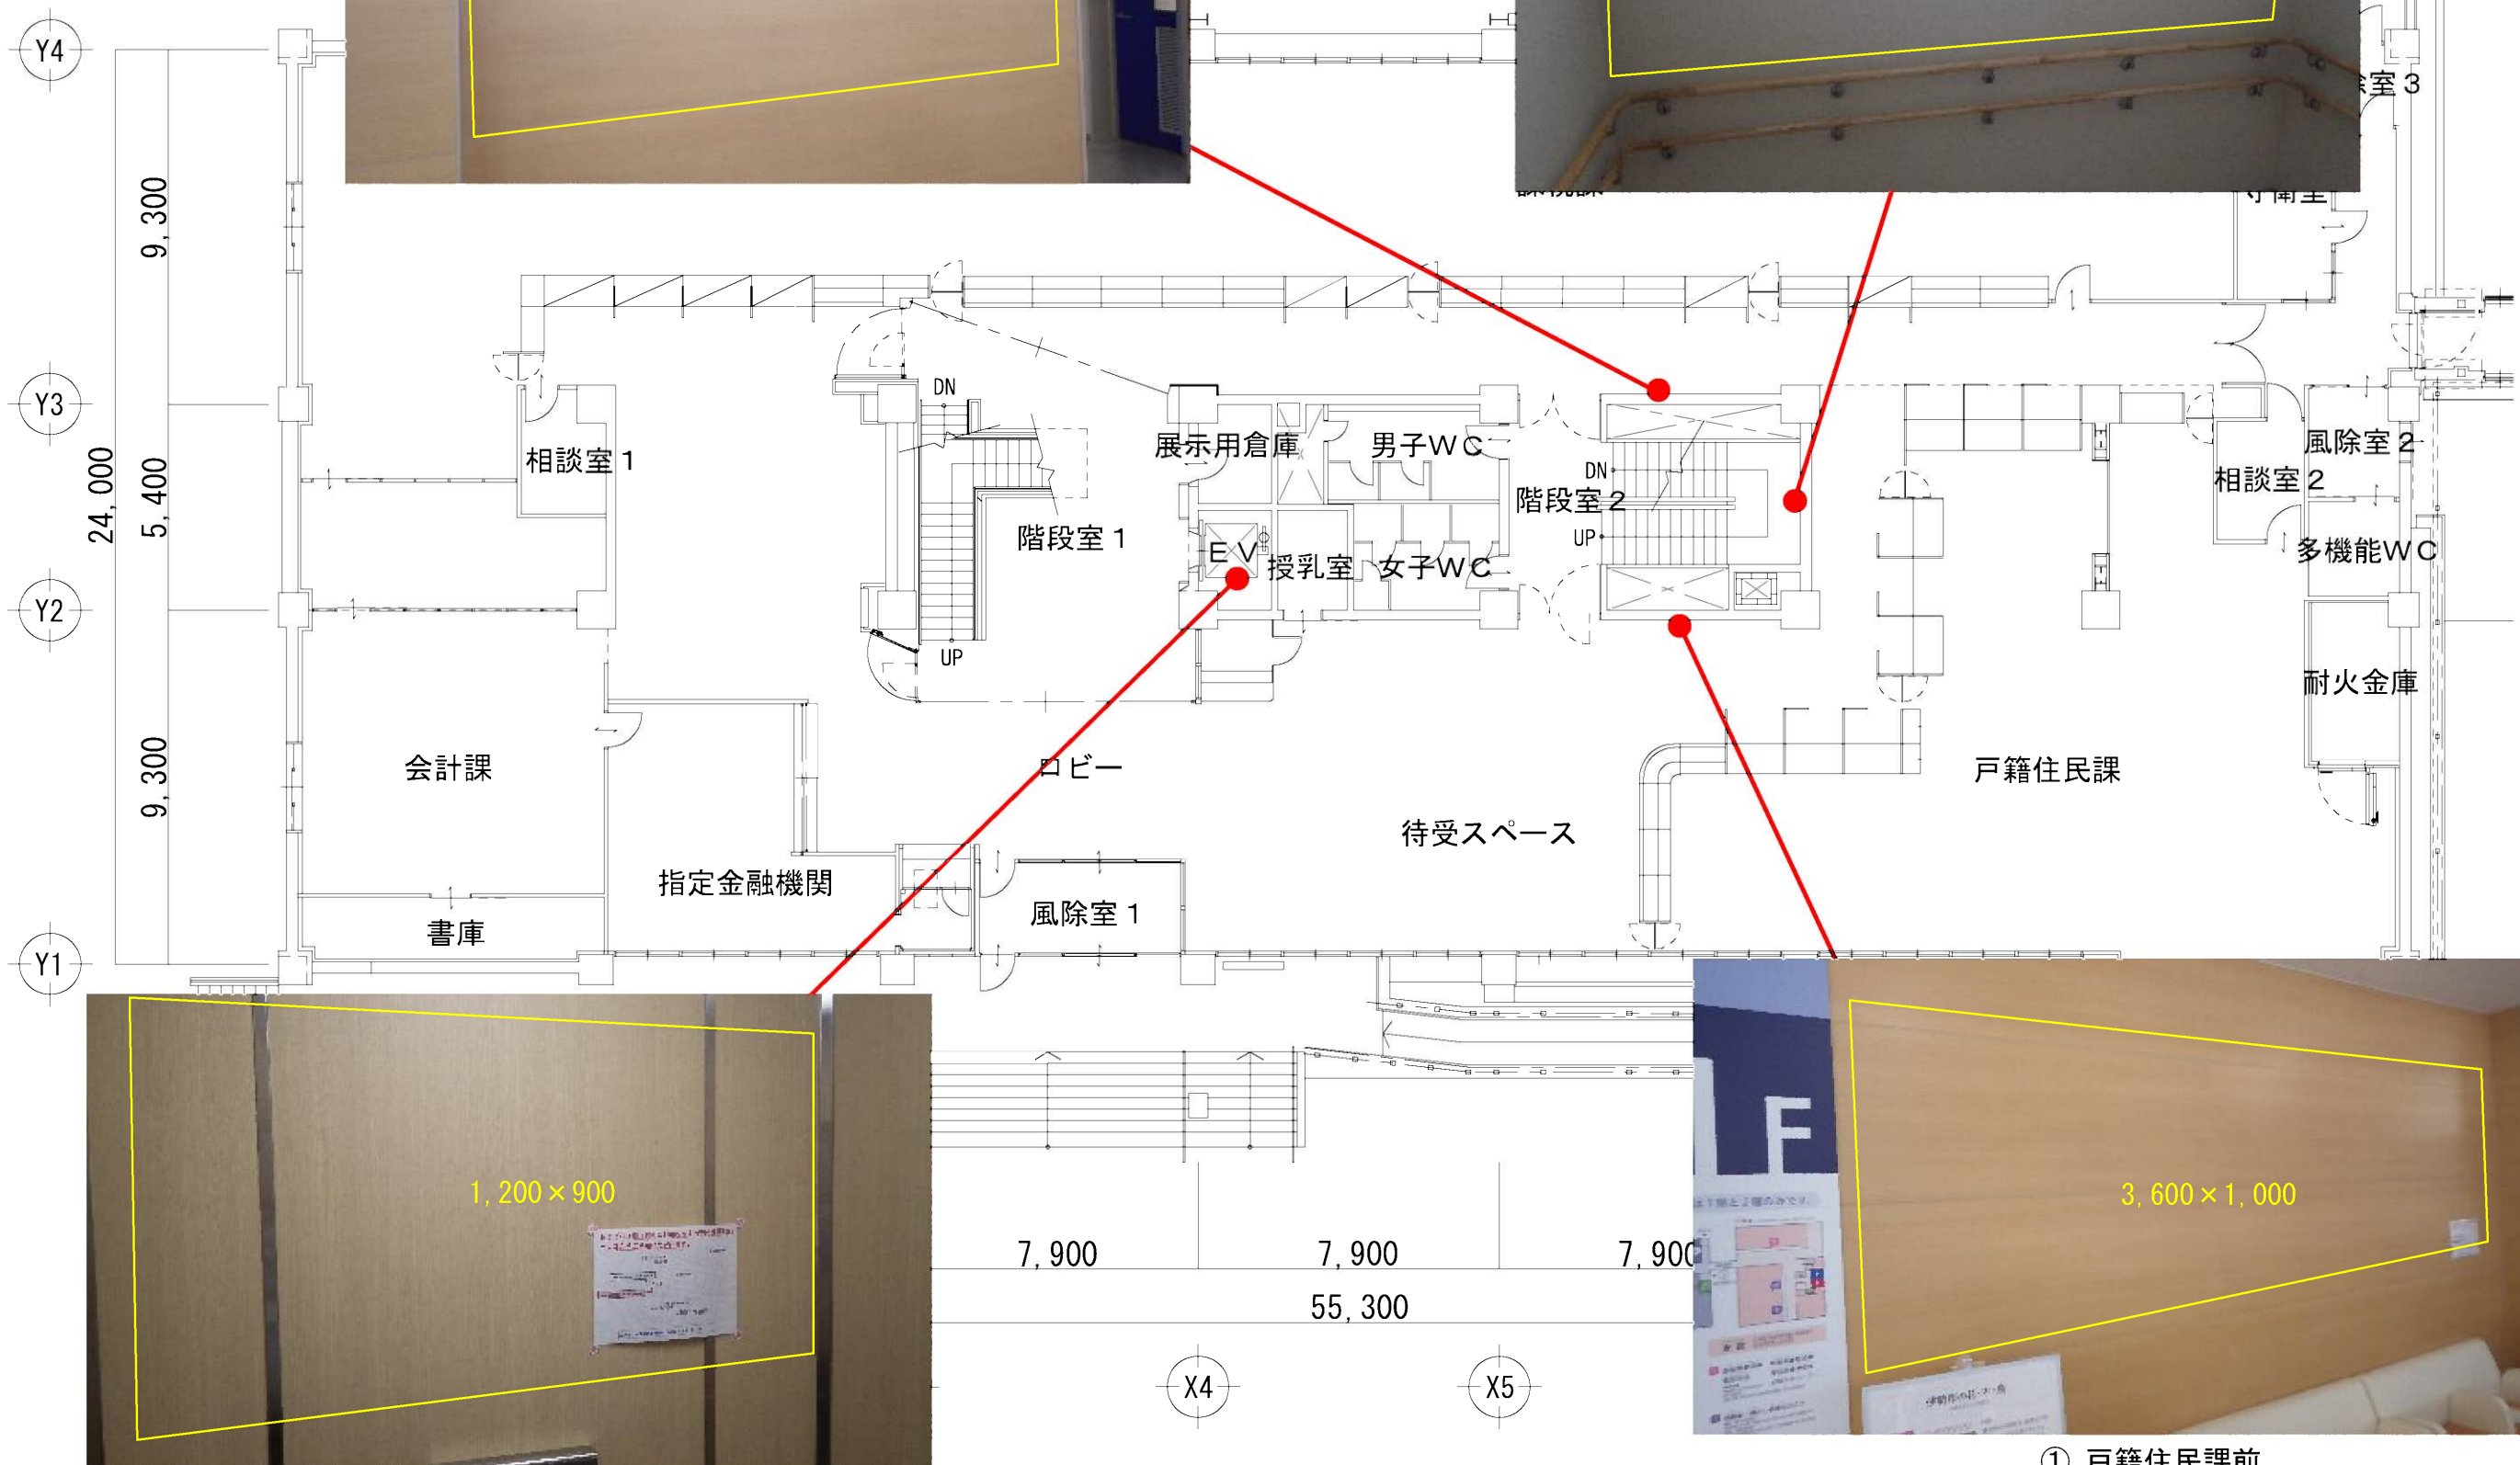

② 本館東側1階～2階階段踊り場

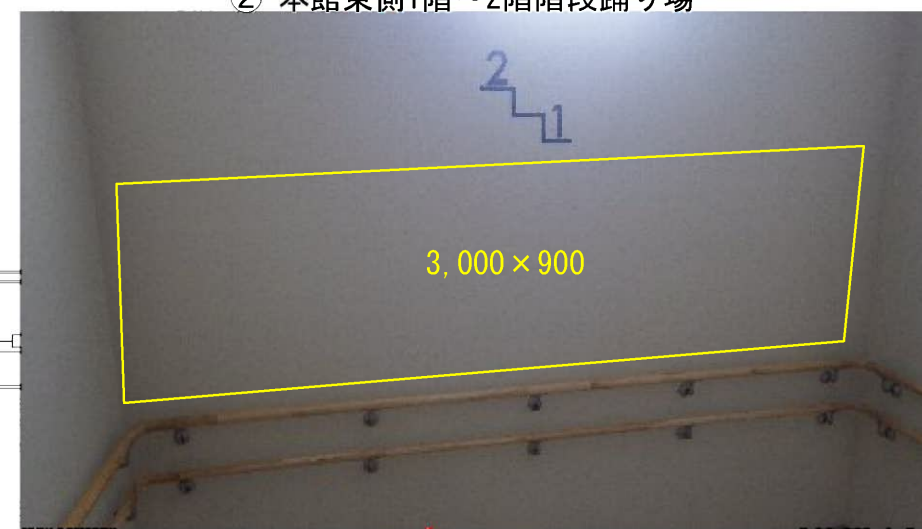

④ 本館エレベーターカゴ庫内

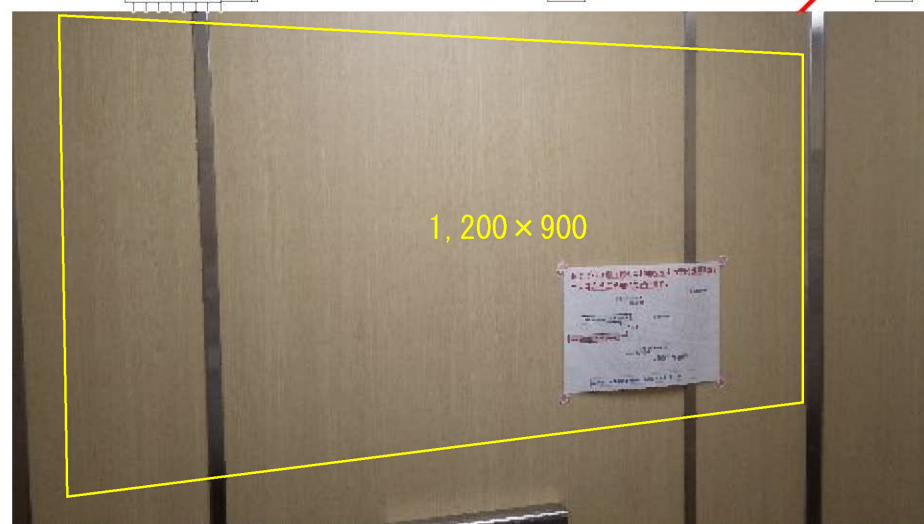

① 戸籍住民課前



本館1階平面図


伊勢市役所
本庁舎内
広告スペース



東館1階平面図


1階カウンター配置図 1/100

⑤ 医療保険課横西側

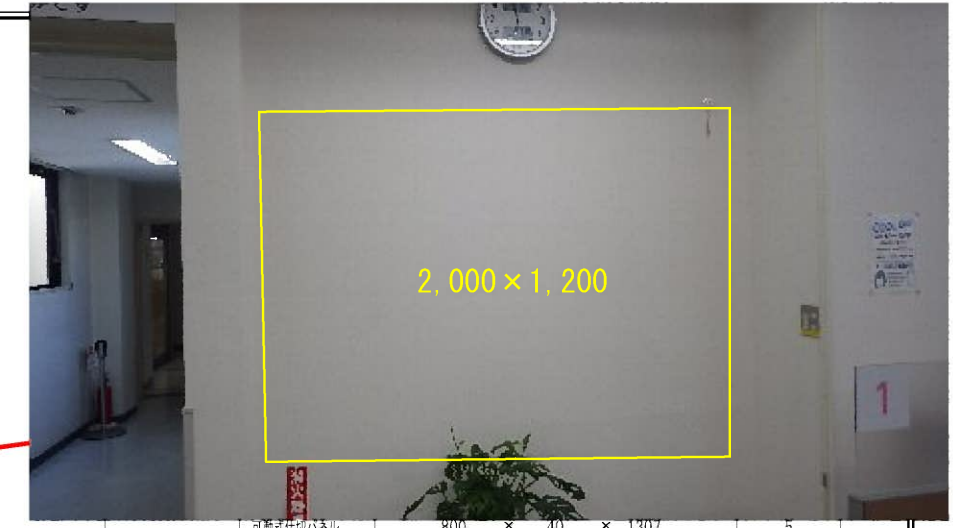

1階介護保険課	可動式仕切パネル	800	×	40	×	1307	5
	スクリーン付きパネル	450	×	40	×	1307	6
	スクリーン付きパネル	800	×	40	×	1307	6
	スイングドア	699	×	28	×	940	3
	スイングドア	759	×	28	×	940	1
	スチールパネル	450	×	40	×	1007	1
	スチールパネル	600	×	40	×	1007	1
	スチールパネル	700	×	40	×	1007	1
	ローカウンター	1600	×	800	×	730	3
	ハイカウンター	1205	×	650	×	1000	2
1階高齢者支援課	可動式仕切パネル	800	×	40	×	1307	2
	スクリーン付きパネル	450	×	40	×	1307	2
	スクリーン付きパネル	800	×	40	×	1307	2
	スイングドア	699	×	28	×	940	2
	スチールパネル	700	×	40	×	1007	2
	ローカウンター	1600	×	800	×	730	3
	ハイカウンター	1205	×	650	×	1000	2

⑥ 東館エレベーターカゴ庫内

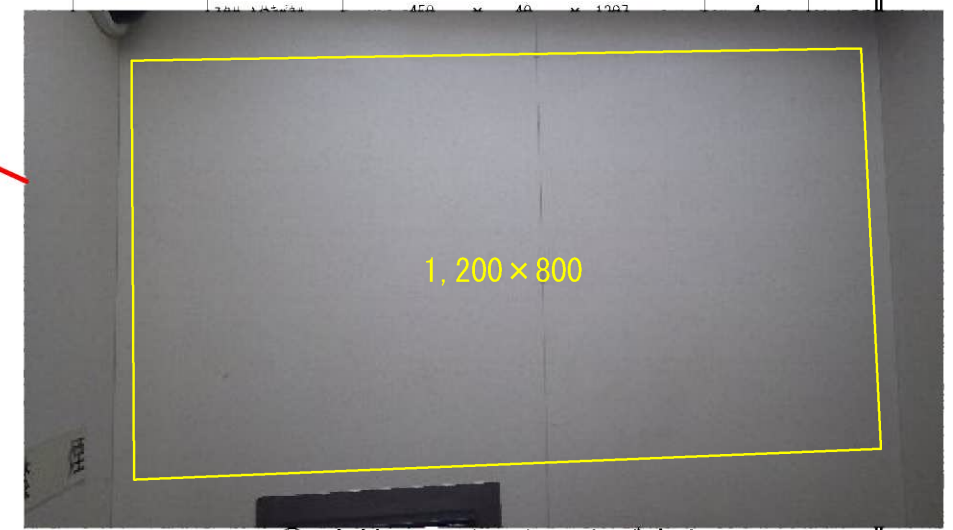

工事名称	伊勢市役所本庁舎東館改修工事（建築工事）	図面番号	A55
図面名称	1階カウンター配置図	縮尺	1/100（A2）