


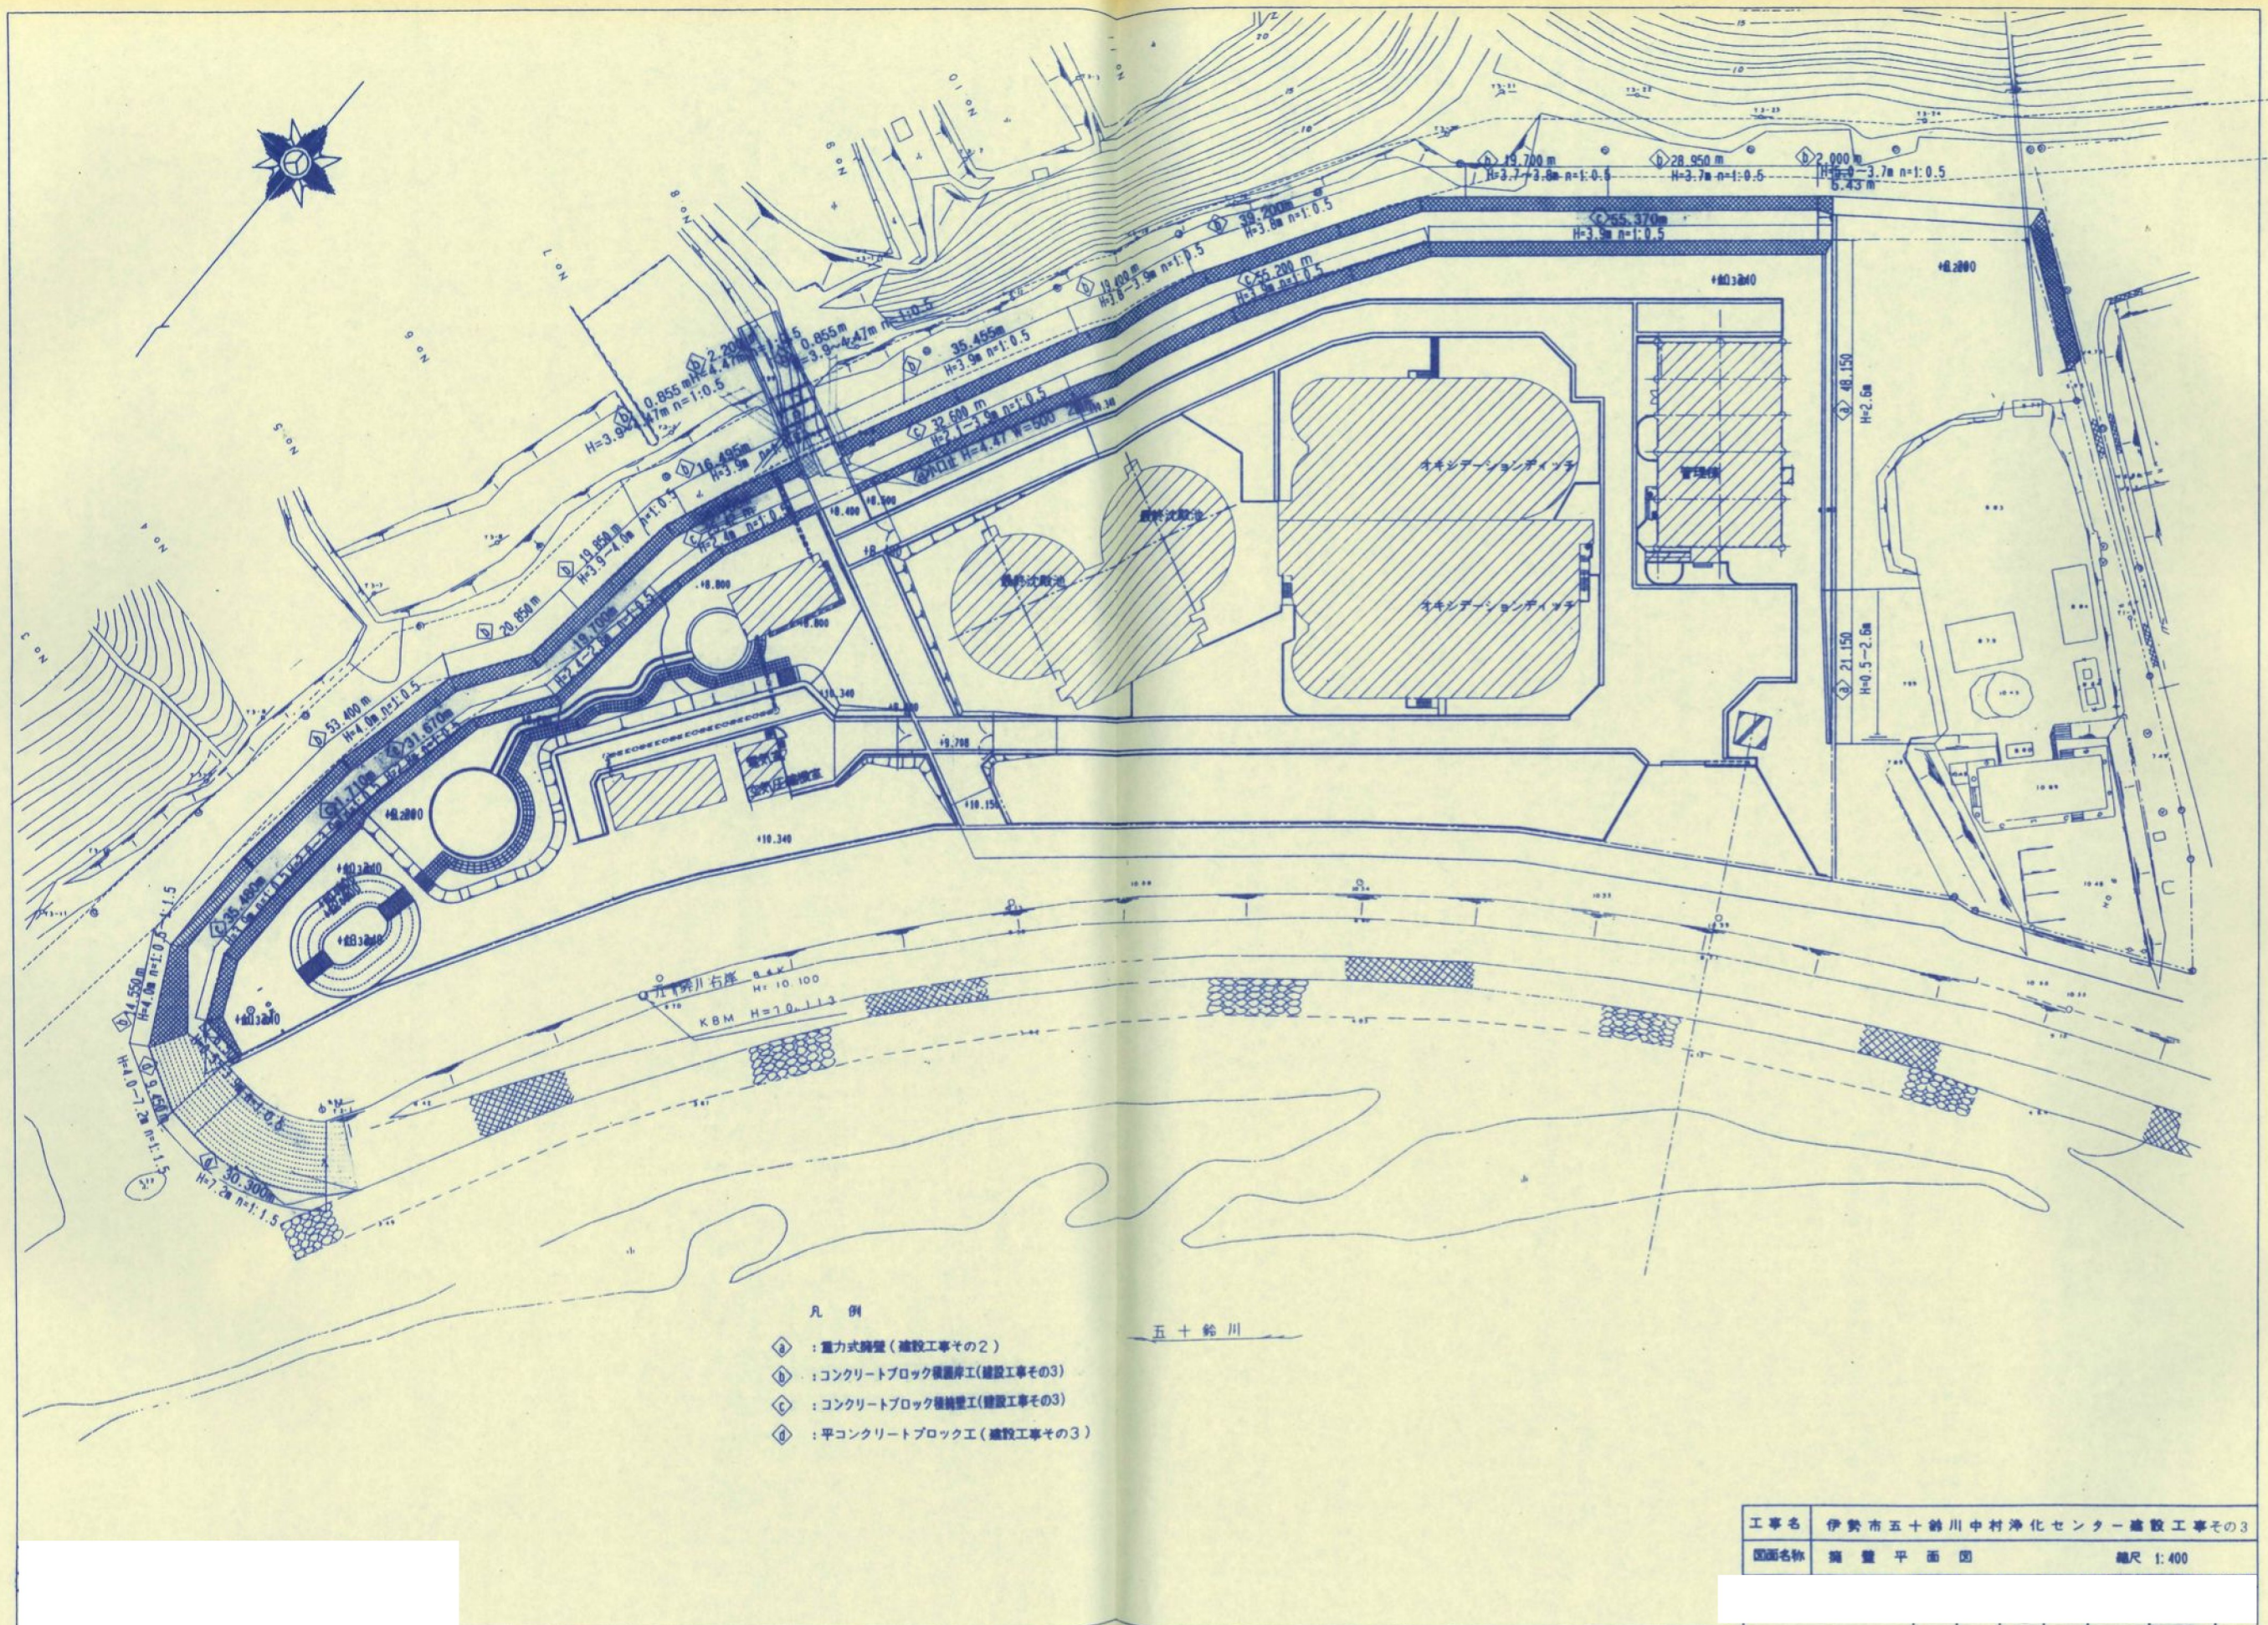



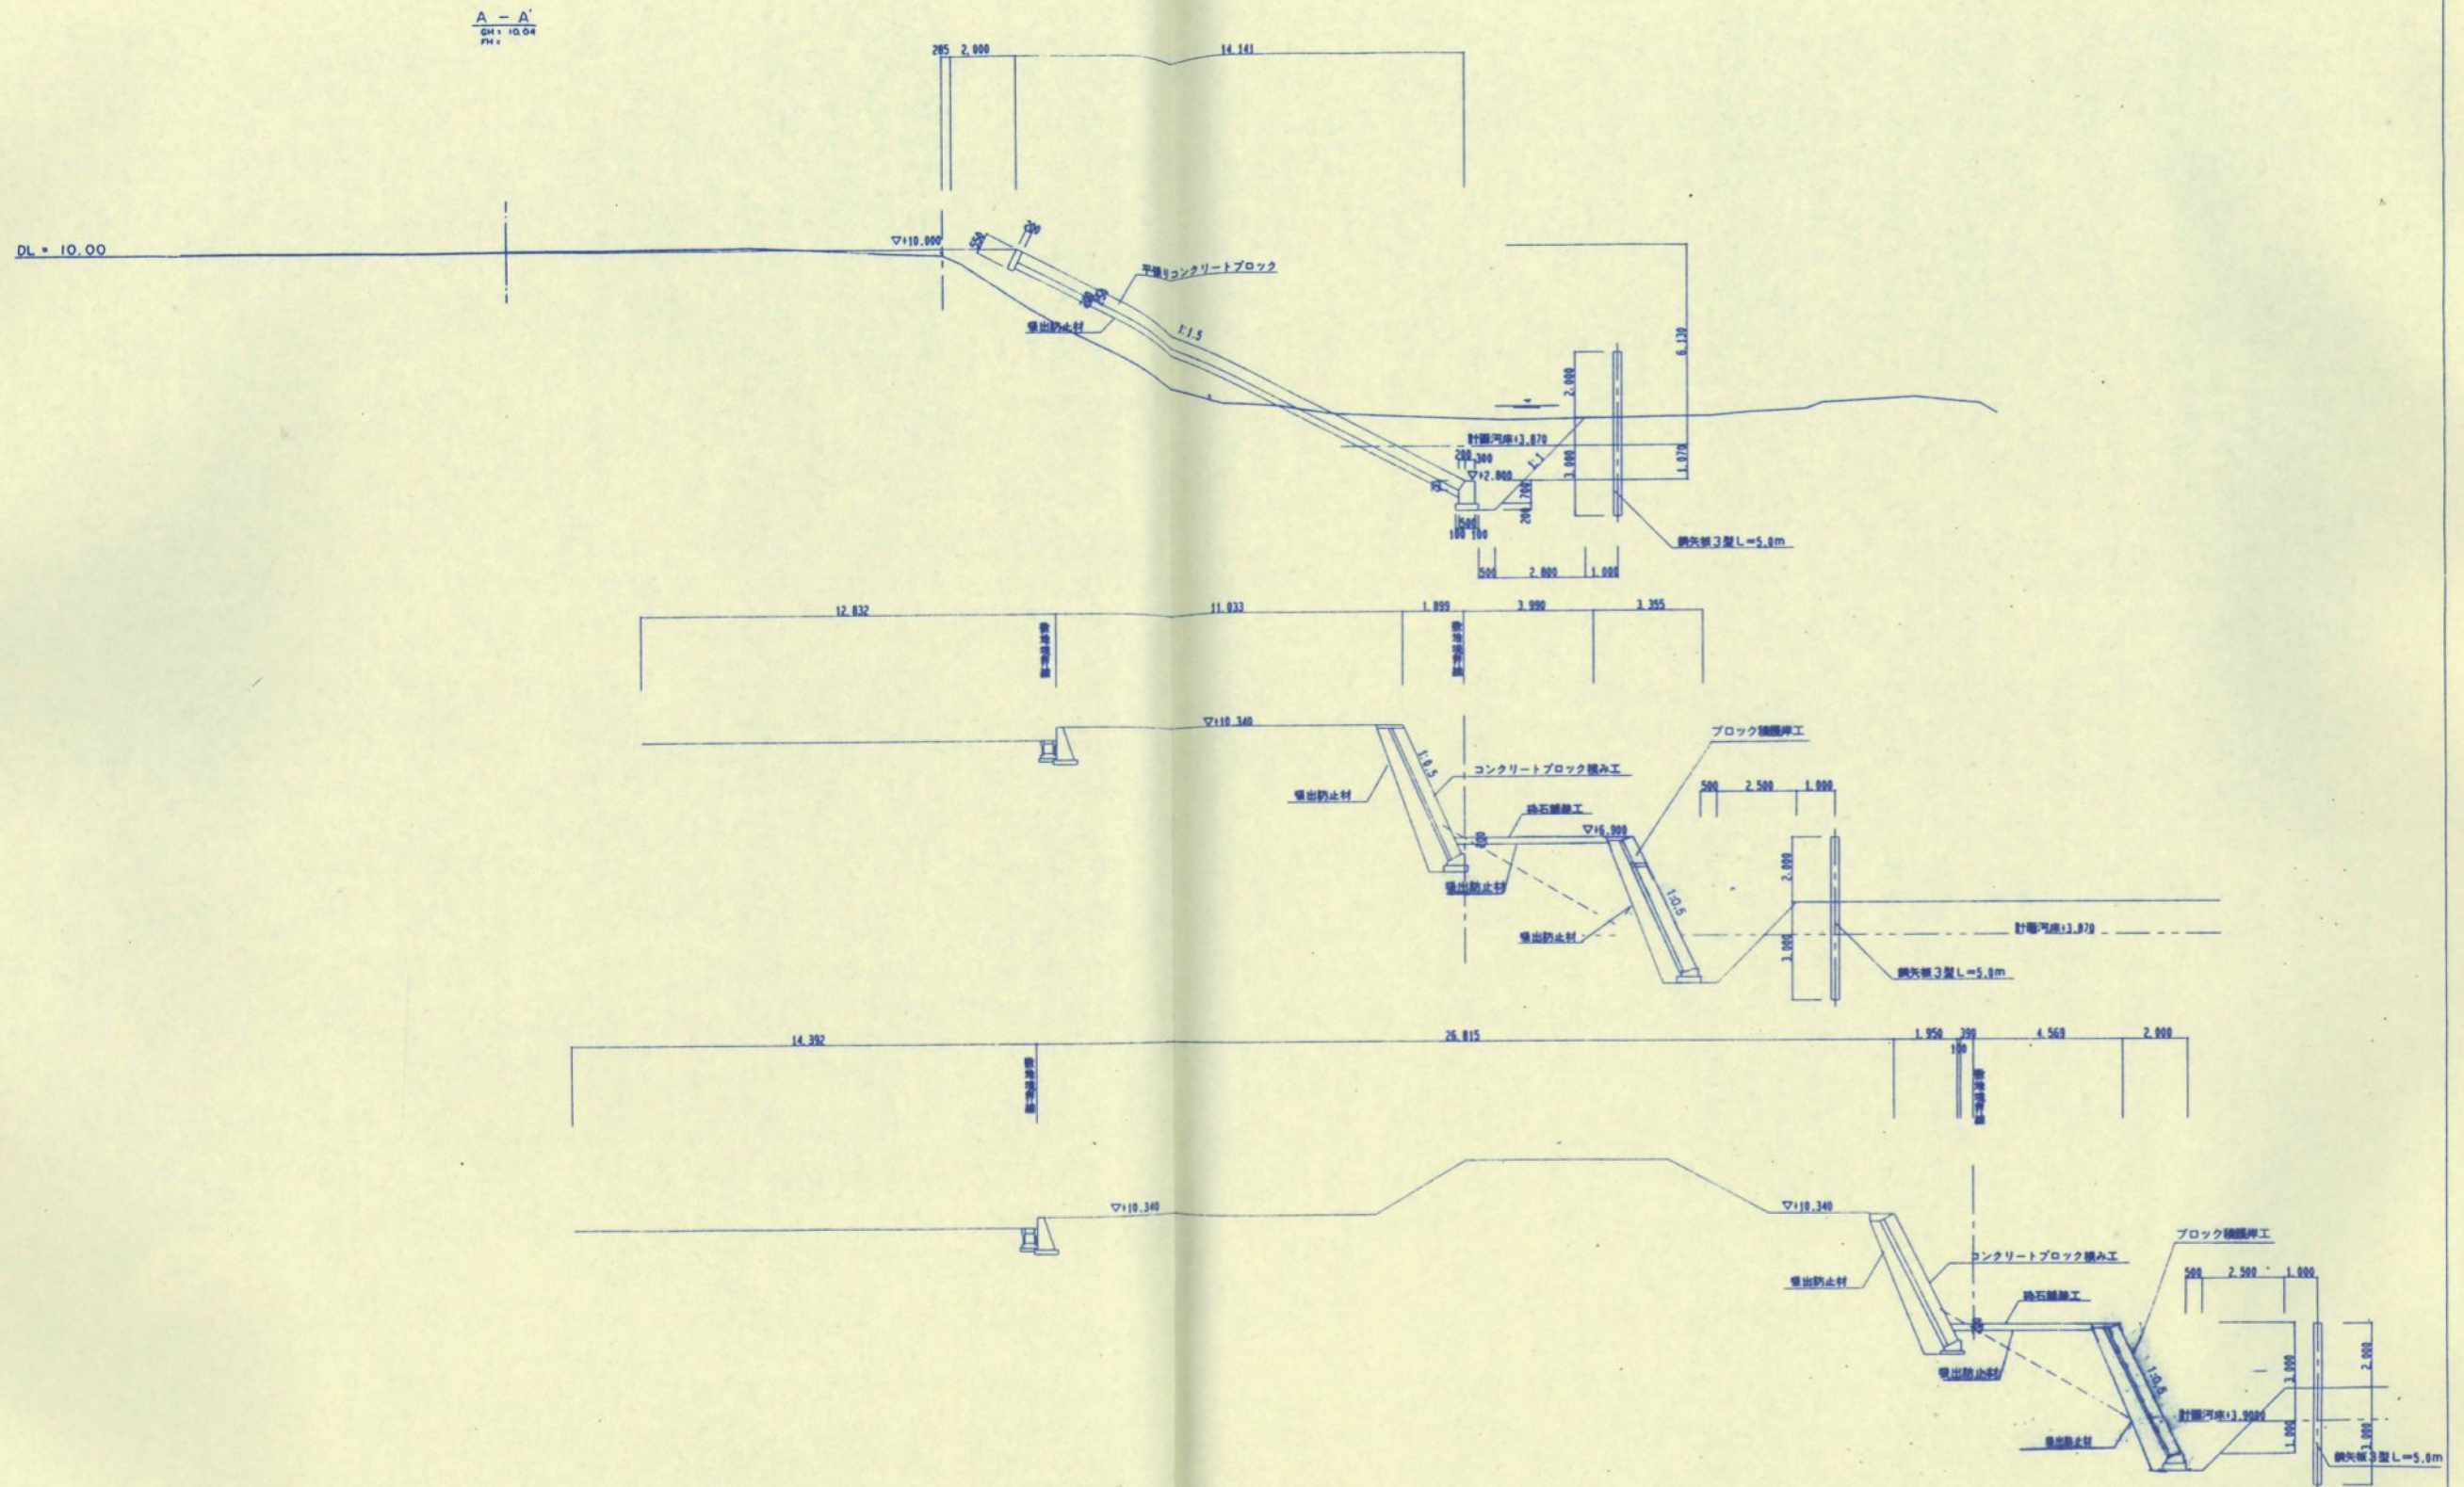


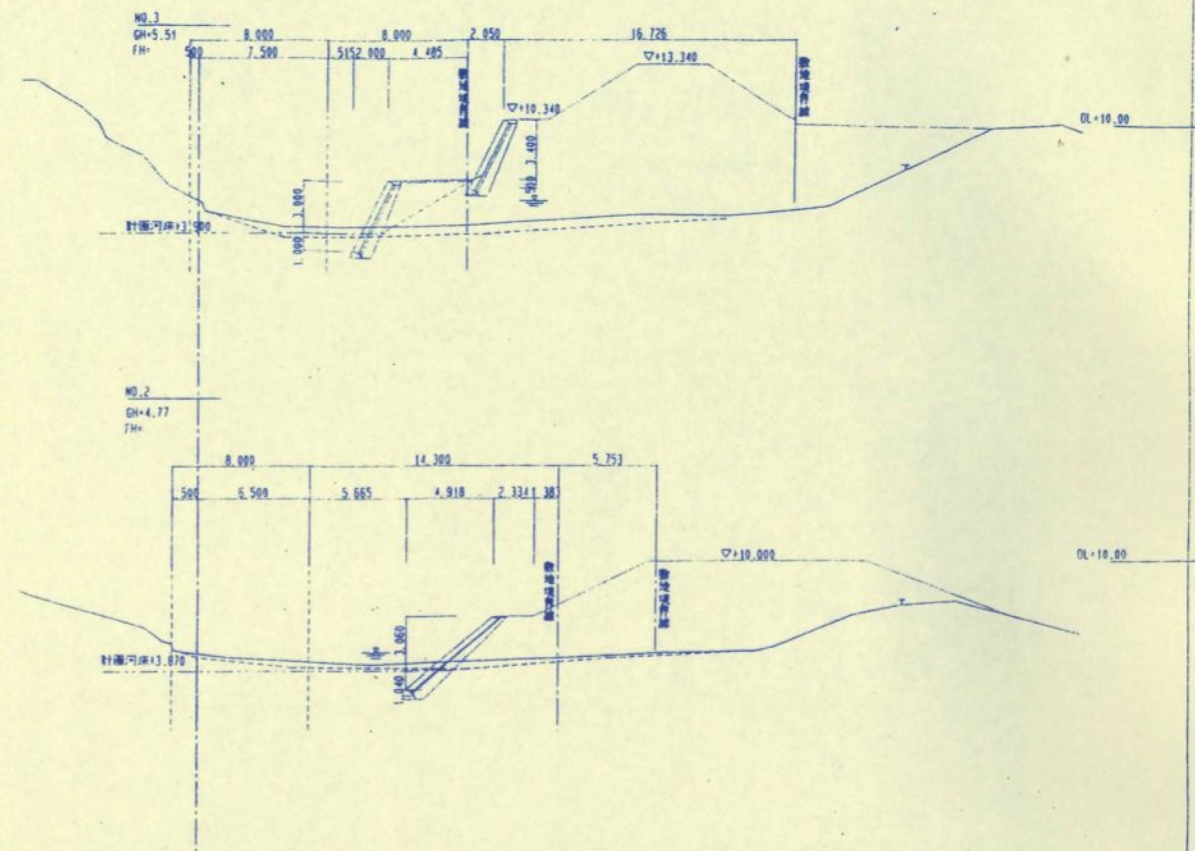

工事名	伊勢市五十鈴川中村浄化センター建設工事その3		
図面名称	擁壁工断面図		縮尺 1:100

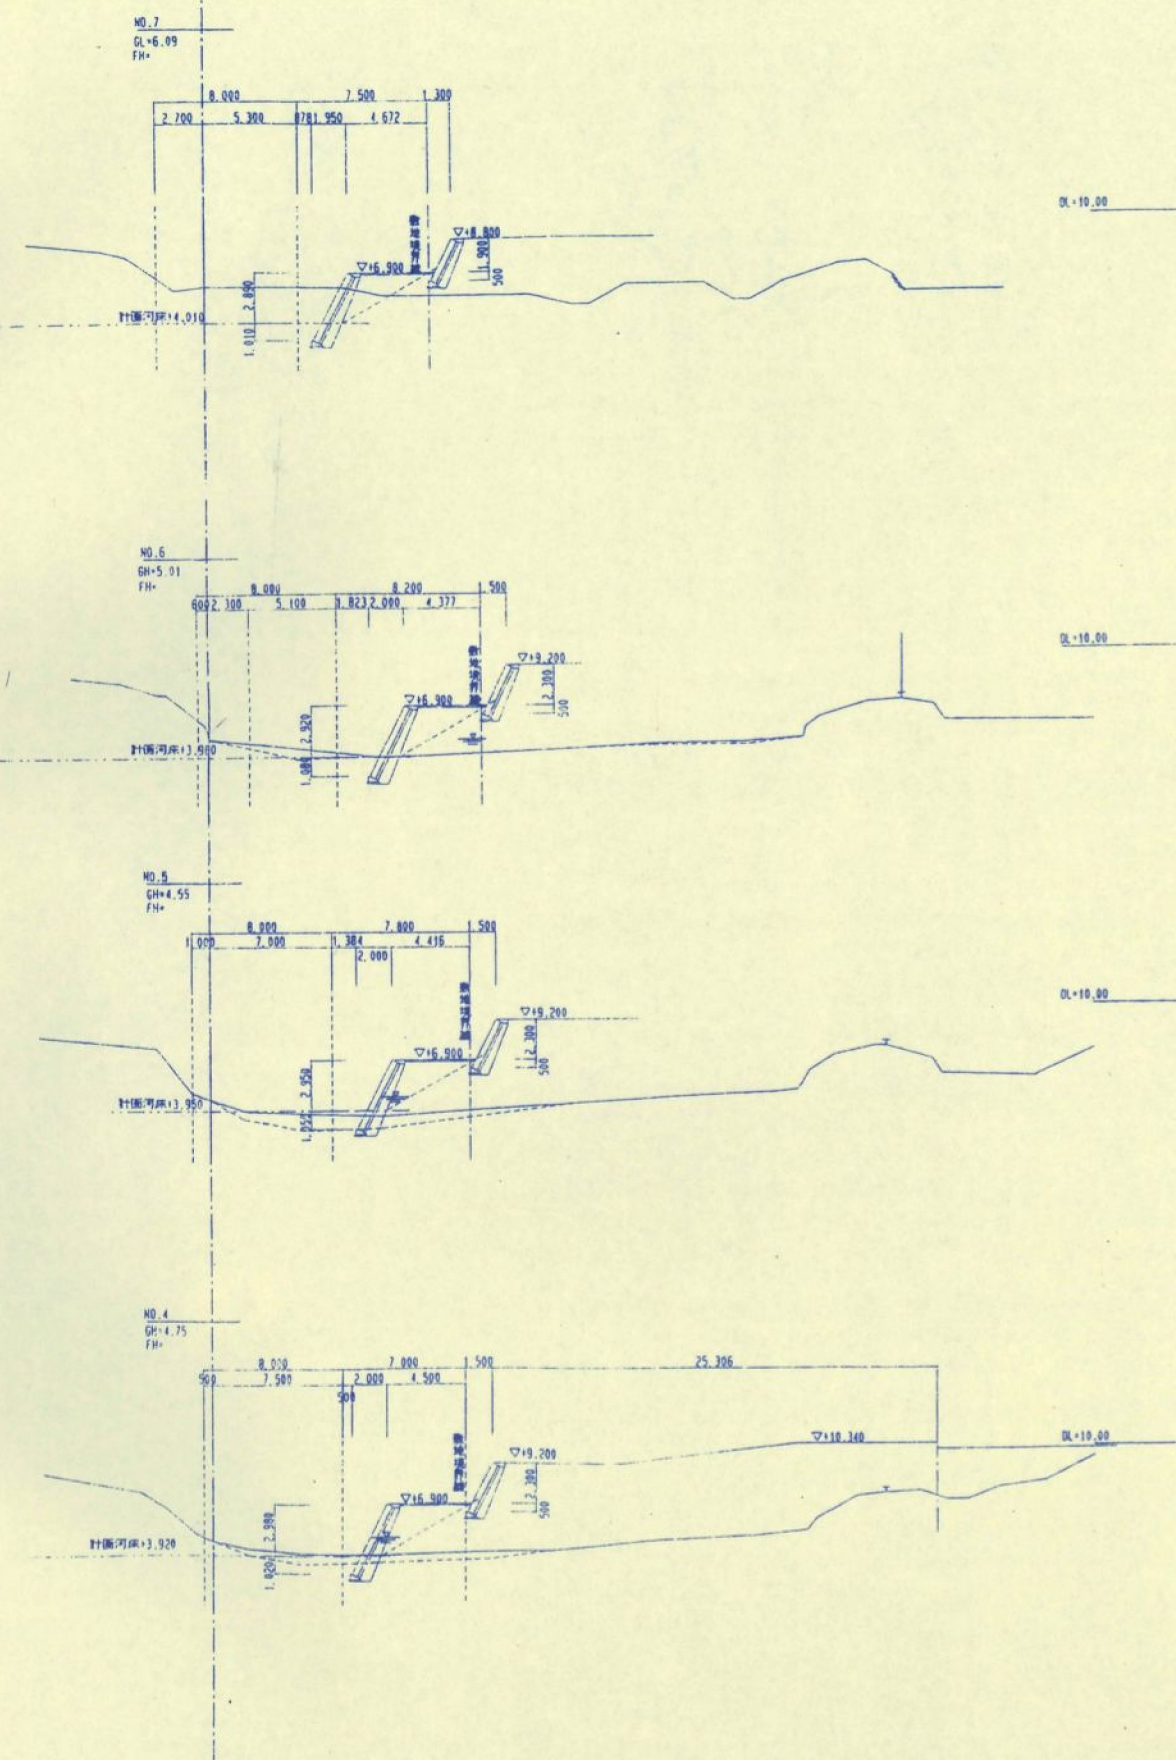

工事名	伊勢市五十鈴川中村浄化センター建設工事その3
図面名称	横断面 (1)

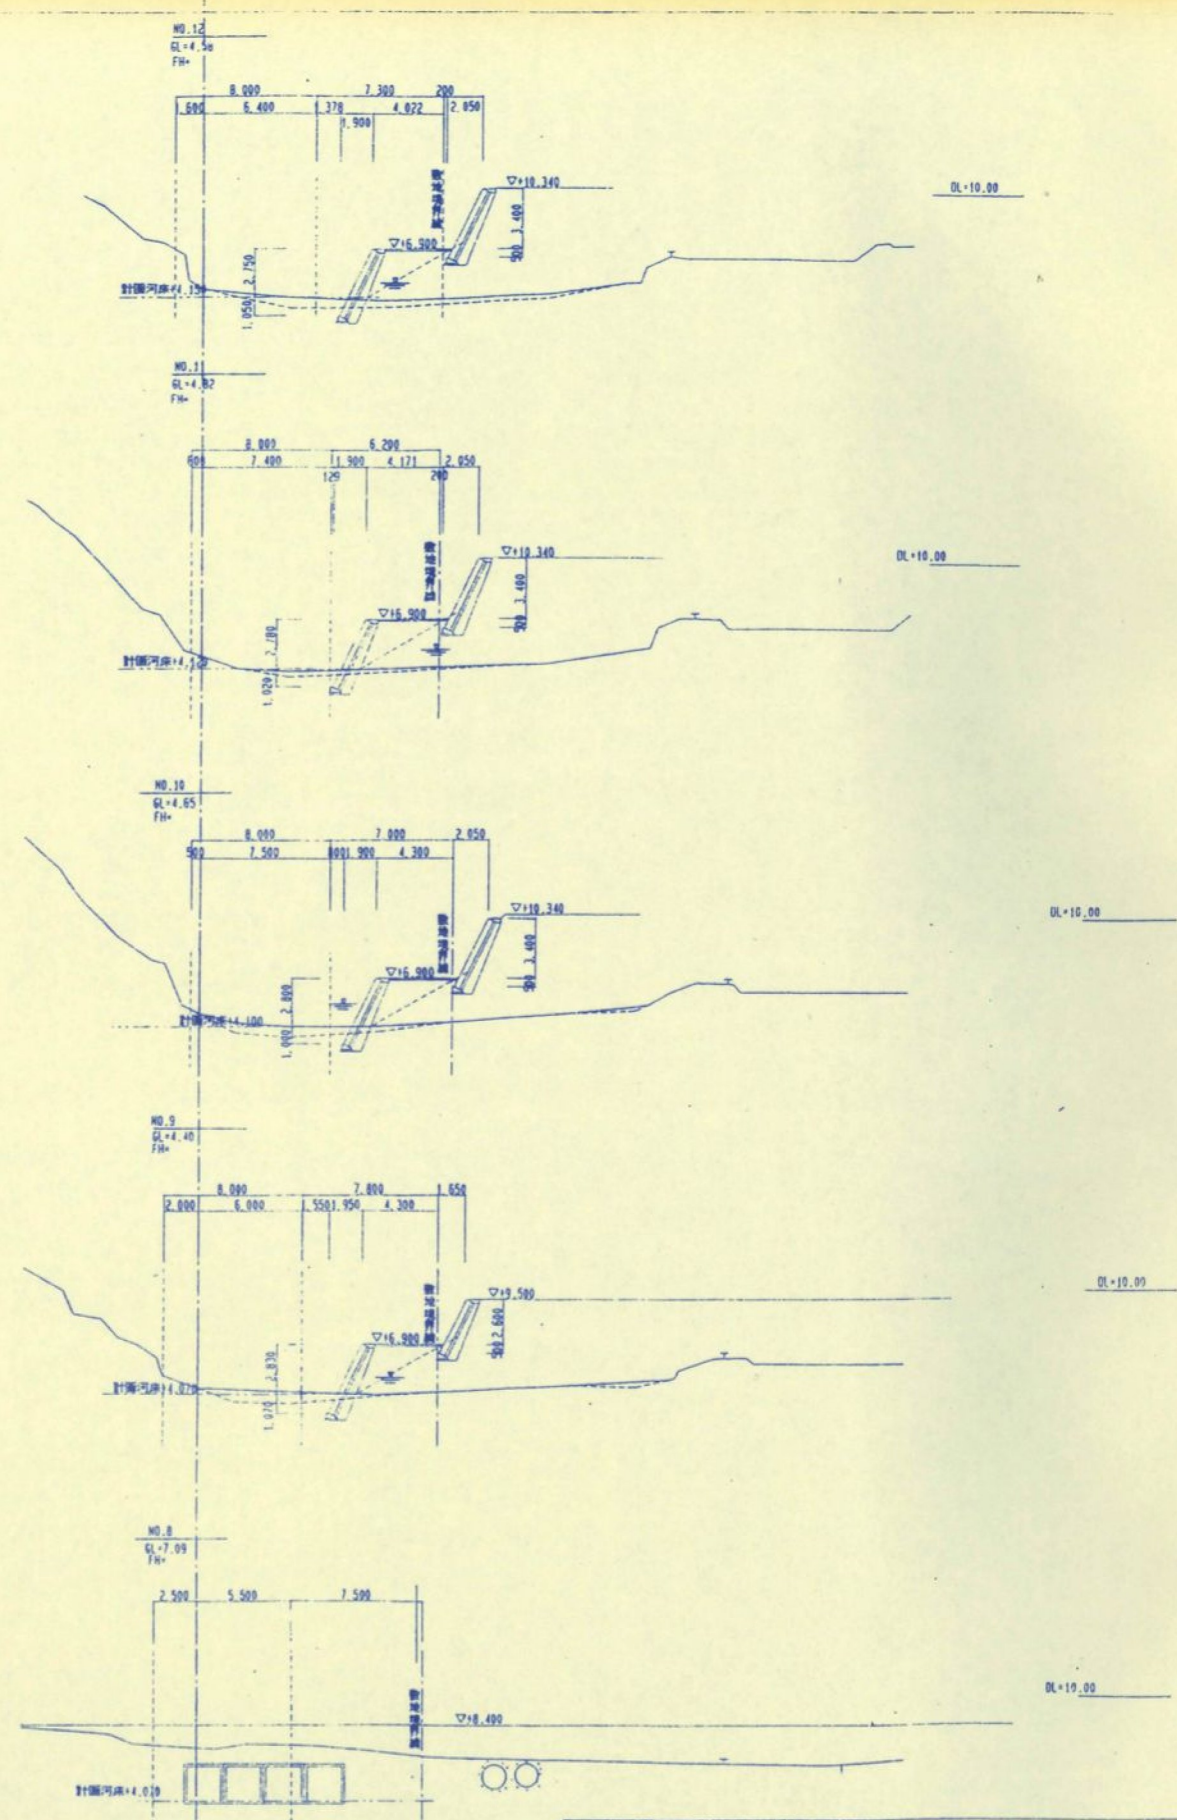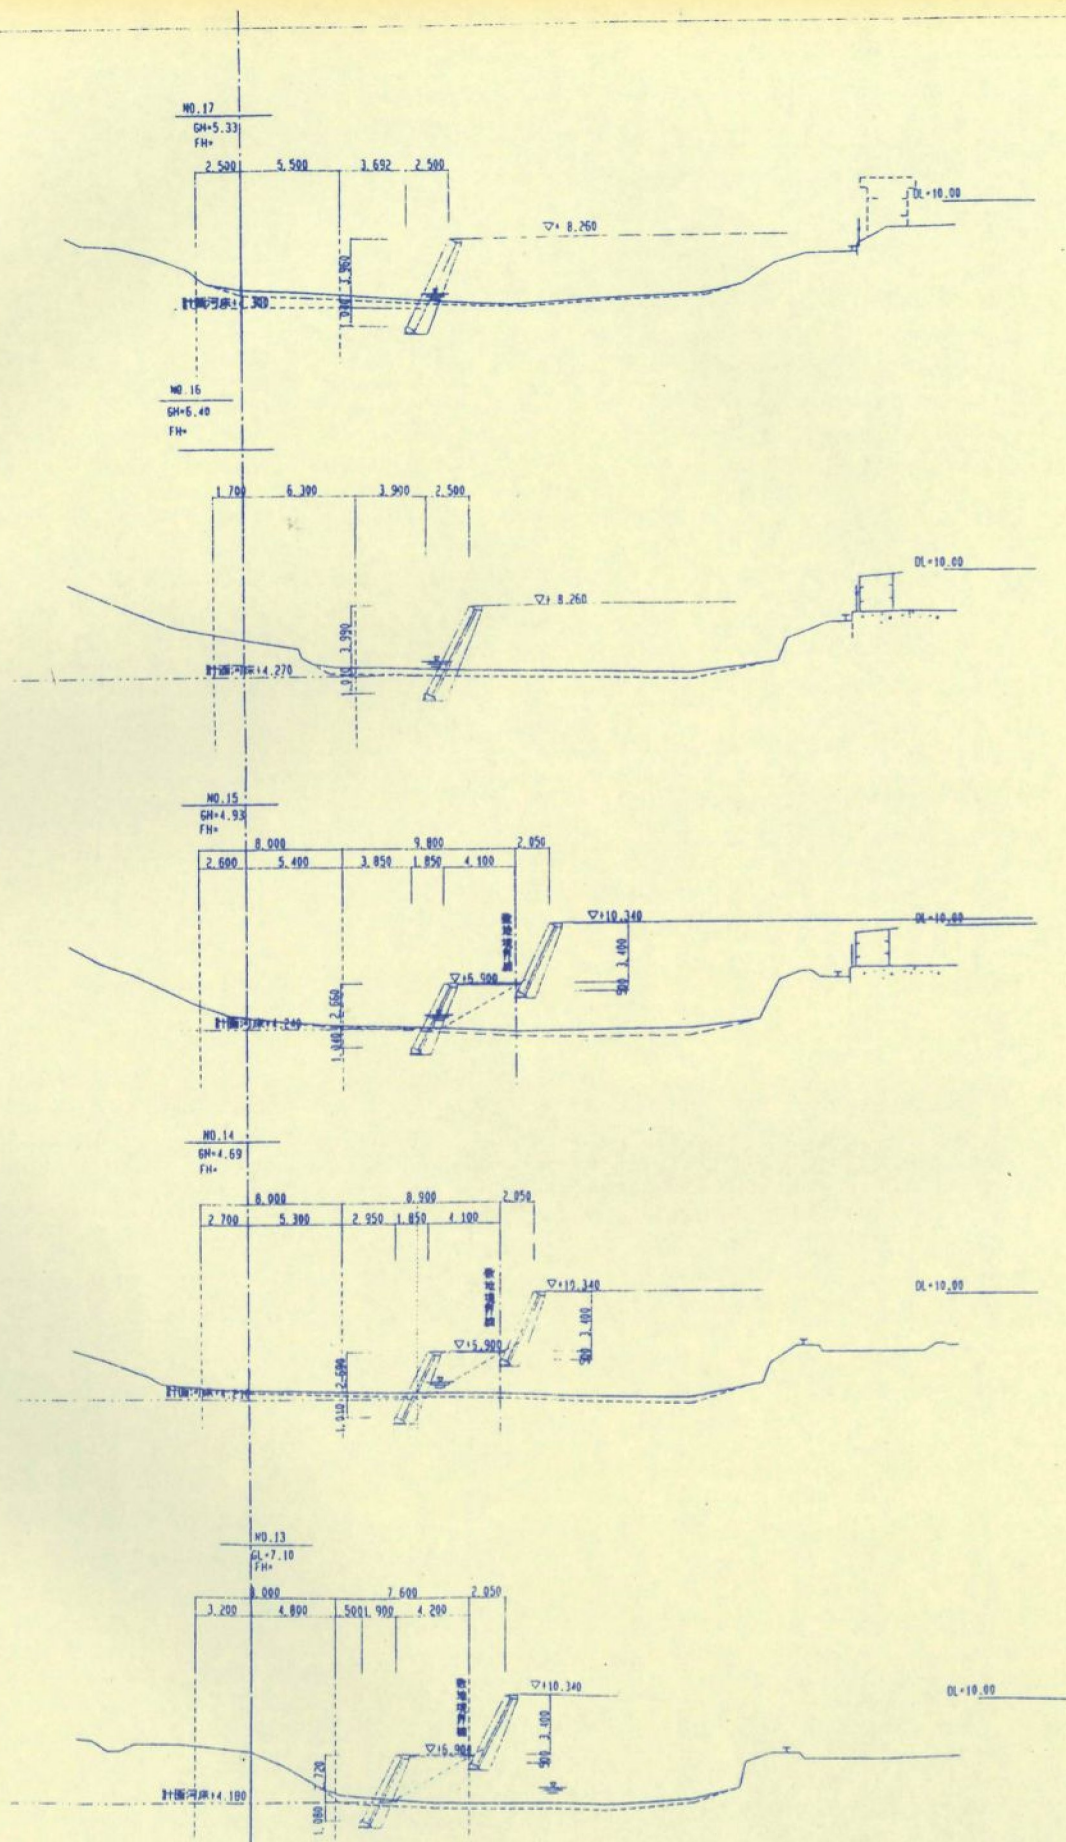


工事名	伊勢市五十鈴川中村浄化センター建設工事その3
図面名称	横断面図 (2)




小口止工


平面図
S=1:100

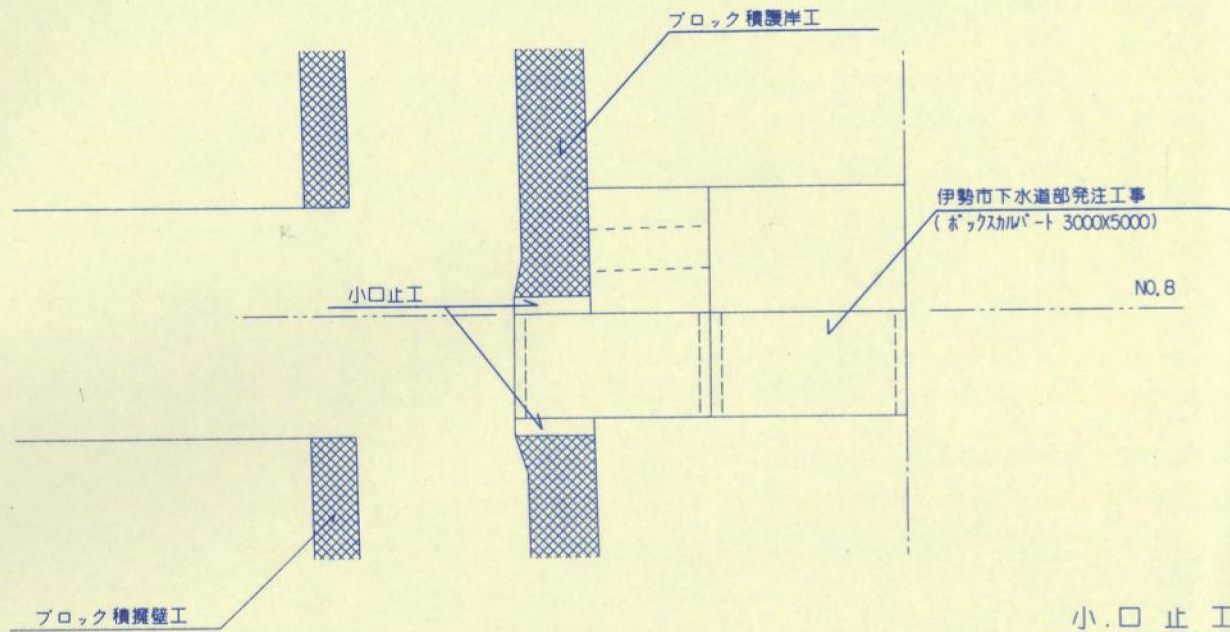

小口止工
S=1:25

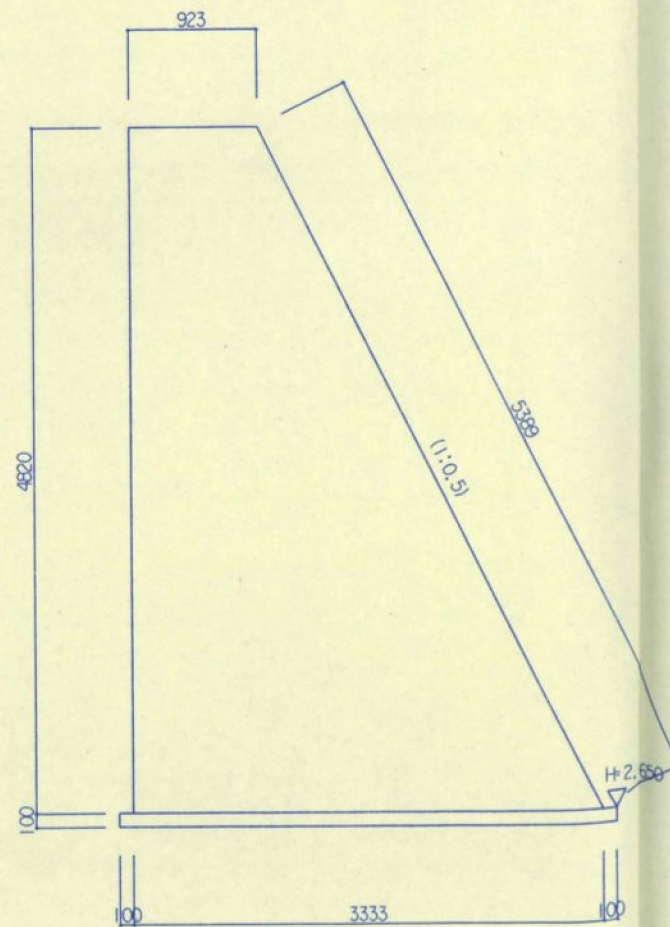


断面図
NO.8+3付近 S=1:50

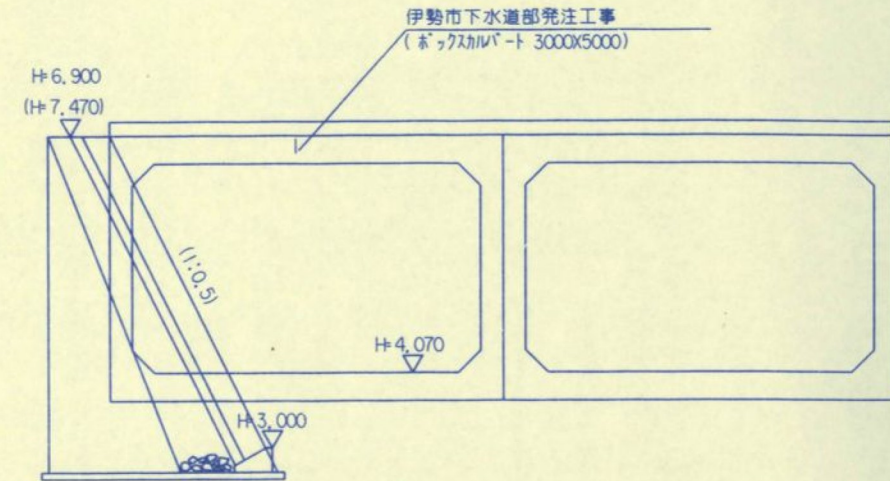

工種	規格	単位	数量	摘要
コンクリート	16-8-25	m³	10.26	
型枠		m²	51.2	
均し基礎コンクリート	16-8-25	m³	0.49	
同上型枠		m²	0.85	

工事名	伊勢市五十鈴川中村浄化センター建設工事その3		
図面名称	小口止工 詳細図	縮尺	図示


平ブロック積岸工展開図
S=V1:100
H1:500

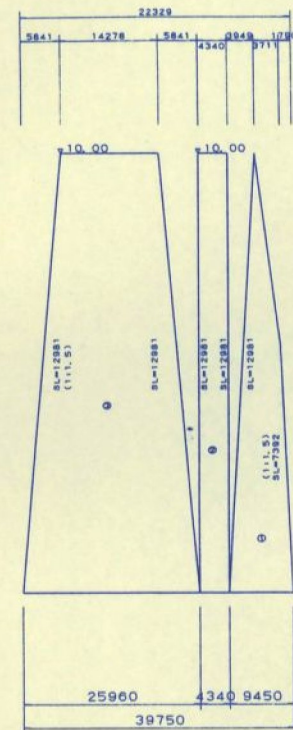

平ブロック積岸工面積計算

番号	算式	数量
①	$(7.392+12.981) \times 1/2 \times (3.711+9.450) \times 1/2$	67.03
②	12.981×4.340	56.34
③	$12.981 \times (14.278+25.960) \times 1/2$	201.16
合 計		384.53㎡

ブロック積岸工展開図
S=V1:100
H1:500

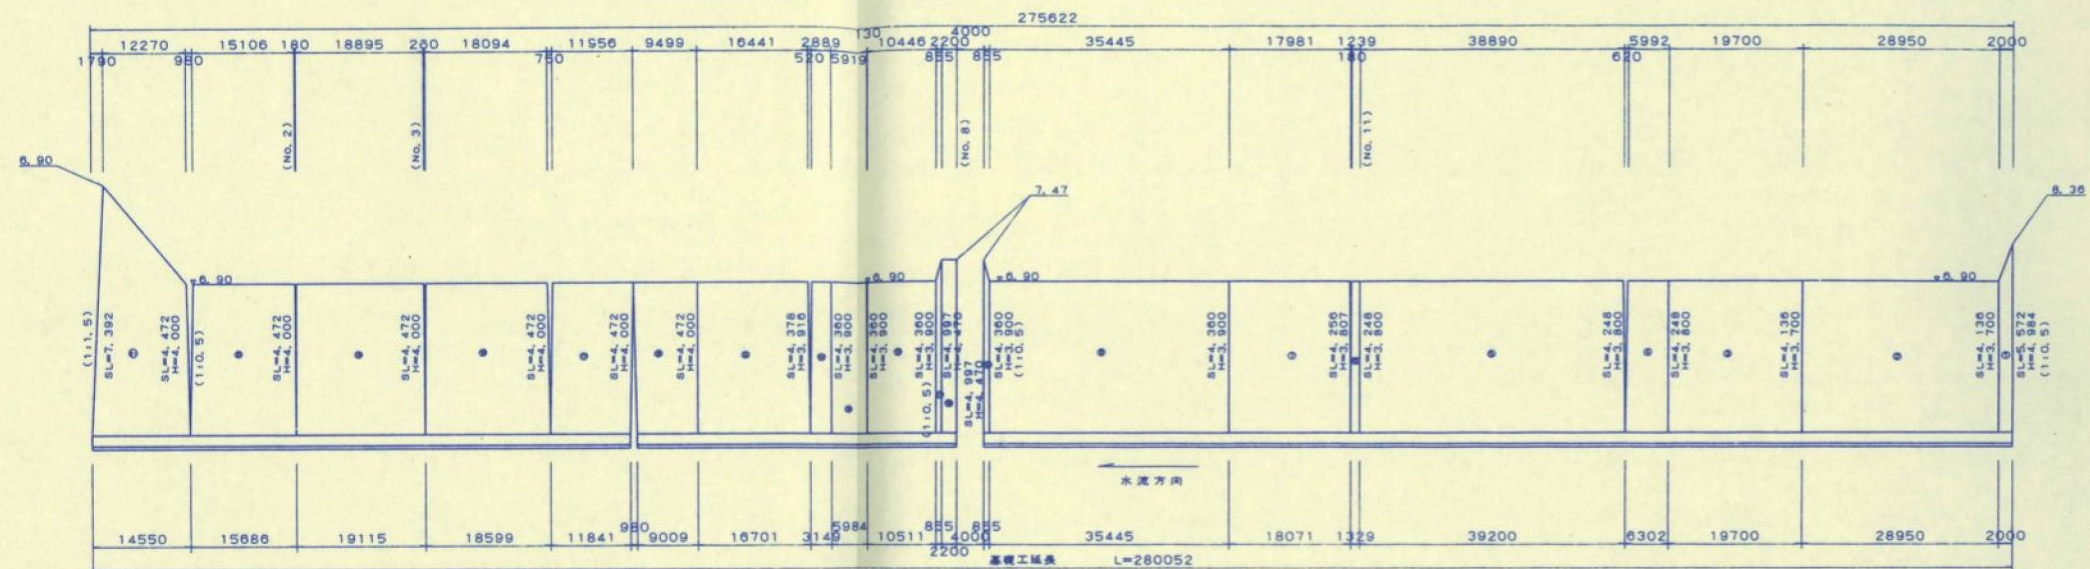

ブロック積岸工面積計算


番号	算式	数量
①	$(5.572+4.136) \times 1/2 \times 2.000$	9.71
②	4.136×28.950	119.74
③	$(4.136+4.248) \times 1/2 \times 19.700$	82.58
④	$4.248 \times (5.992+0.302) \times 1/2$	20.11
⑤	$4.248 \times (38.890+39.200) \times 1/2$	165.86
⑥	$(4.248+4.256) \times 1/2 \times (1.239+1.329) \times 1/2$	5.46
⑦	$(4.256+4.360) \times 1/2 \times (17.981+18.071) \times 1/2$	77.66
⑧	4.360×35.445	154.54
⑨	$(4.360+4.997) \times 1/2 \times 0.855$	4.00
⑩	4.997×2.200	10.99
⑪	$(4.997+4.360) \times 1/2 \times 0.855$	4.00
⑫	$4.360 \times (10.446+10.511) \times 1/2$	45.69
⑬	$4.360 \times (5.919+5.984) \times 1/2$	25.95
⑭	$(4.360+4.378) \times 1/2 \times (2.889+3.149) \times 1/2$	13.19
⑮	$(4.378+4.472) \times 1/2 \times (18.441+18.701) \times 1/2$	73.33
⑯	$4.472 \times (9.499+9.009) \times 1/2$	41.38
⑰	$4.472 \times (11.956+11.841) \times 1/2$	53.21
⑱	$4.472 \times (18.594+18.599) \times 1/2$	82.05
⑲	$4.472 \times (18.595+18.115) \times 1/2$	84.99
⑳	$4.472 \times (15.106+15.686) \times 1/2$	68.85
㉑	$(4.472+7.392) \times 1/2 \times (12.270+14.550) \times 1/2$	79.55
合 計		1228.84㎡

工事名 伊勢市五十鈴川中村浄化センター建設工事 その3
図面名称 ブロック積・平ブロック積展開図 縮尺 図示

提出年月日
調査技術者名
調査者名
調査者名
作成者名
測量及び設計者名
会社名
設計

ブロック積擁壁工展開図

S=V1:100
H1:500

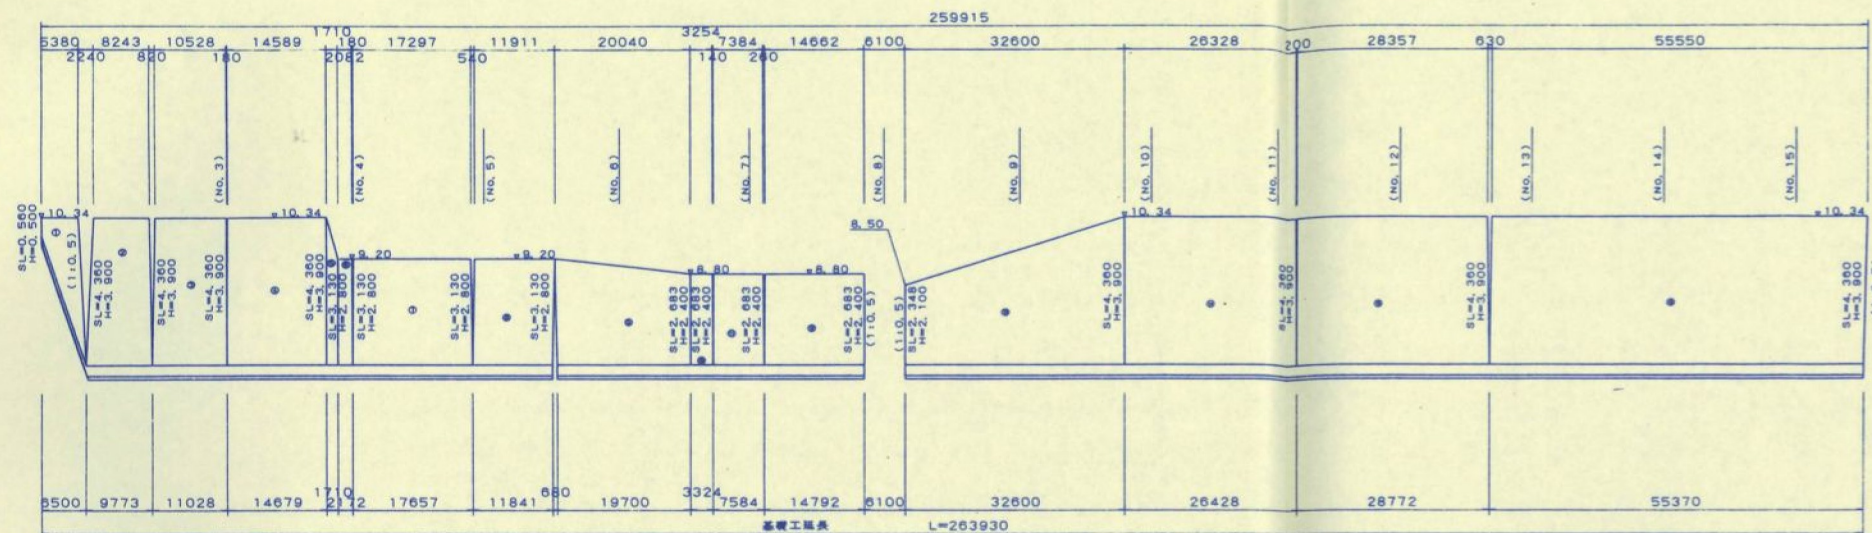


ブロック積擁壁工面積計算

番号	算式	数量
①	$(0.560+4.360) \times 1/2 \times (5.380+8.500) \times 1/2$	14.81
②	$4.360 \times (8.243+9.773) \times 1/2$	39.27
③	$4.360 \times (10.528+11.028) \times 1/2$	48.99
④	$4.360 \times (14.589+14.879) \times 1/2$	63.80
⑤	$(4.360+3.130) \times 1/2 \times 1.710$	6.40
⑥	$3.130 \times (2.082+2.172) \times 1/2$	6.66
⑦	$3.130 \times (17.297+17.657) \times 1/2$	54.70
⑧	$3.130 \times (11.911+11.841) \times 1/2$	37.17
⑨	$(3.130+2.683) \times 1/2 \times (20.040+19.700) \times 1/2$	57.75
⑩	$2.683 \times (3.254+3.324) \times 1/2$	8.82
⑪	$2.683 \times (7.384+7.584) \times 1/2$	20.08
⑫	$2.683 \times (14.662+14.782) \times 1/2$	39.51
⑬	$(2.348+4.360) \times 1/2 \times 32.000$	109.34
⑭	$4.360 \times (26.328+26.428) \times 1/2$	115.01
⑮	$4.360 \times (28.357+28.772) \times 1/2$	124.54
⑯	$4.360 \times (55.550+55.370) \times 1/2$	241.81
合計		986.46


工事名 伊勢市五十鈴川中村浄化センター建設工事 その3
図面名称 ブロック積擁壁工展開図 縮尺 図示

設計者 伊勢市建設部 監理者 伊勢市建設部 作成者 伊勢市建設部 図面番号 伊勢市建設部 図面名称 伊勢市建設部 縮尺 図示



D-D 断面

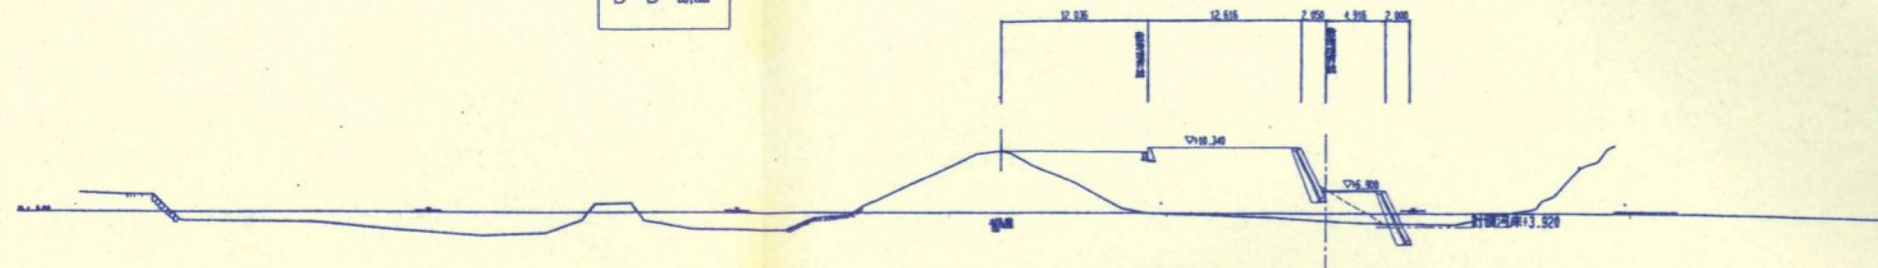


E-E 断面

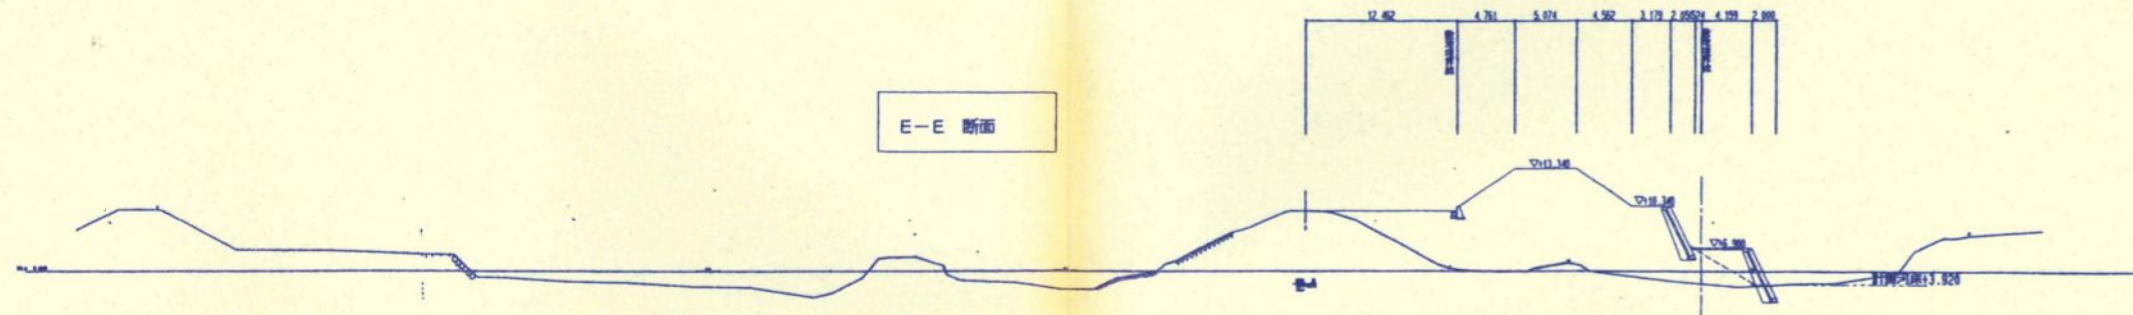

F—F 断面

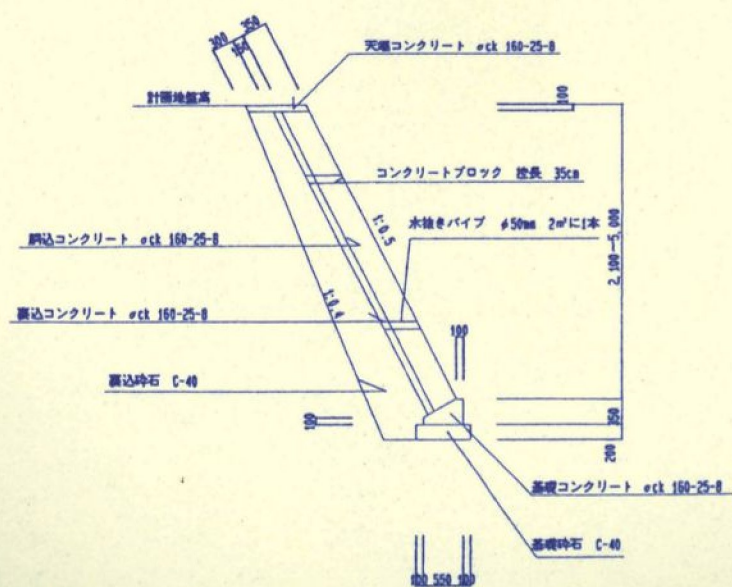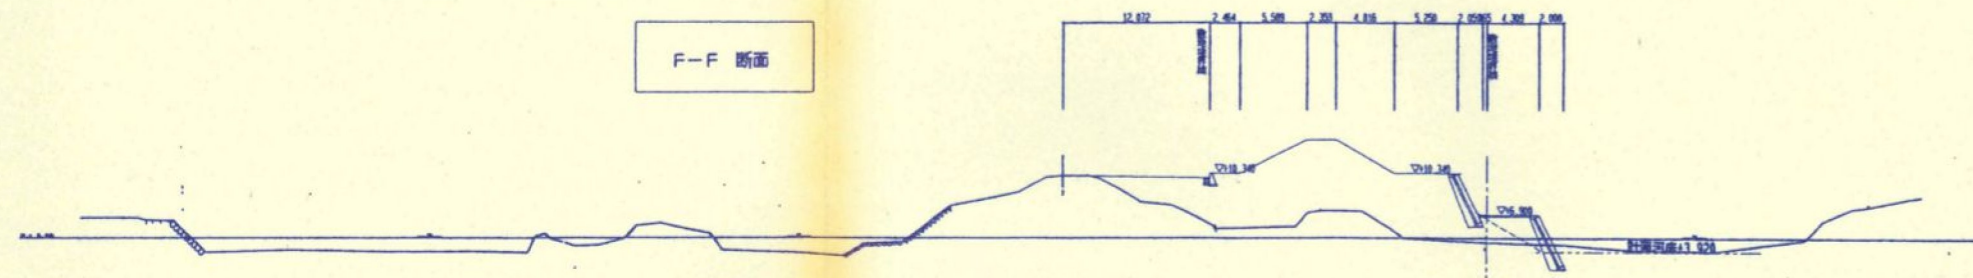

コンクリートブロック練積み擁壁標準図 S=1:50

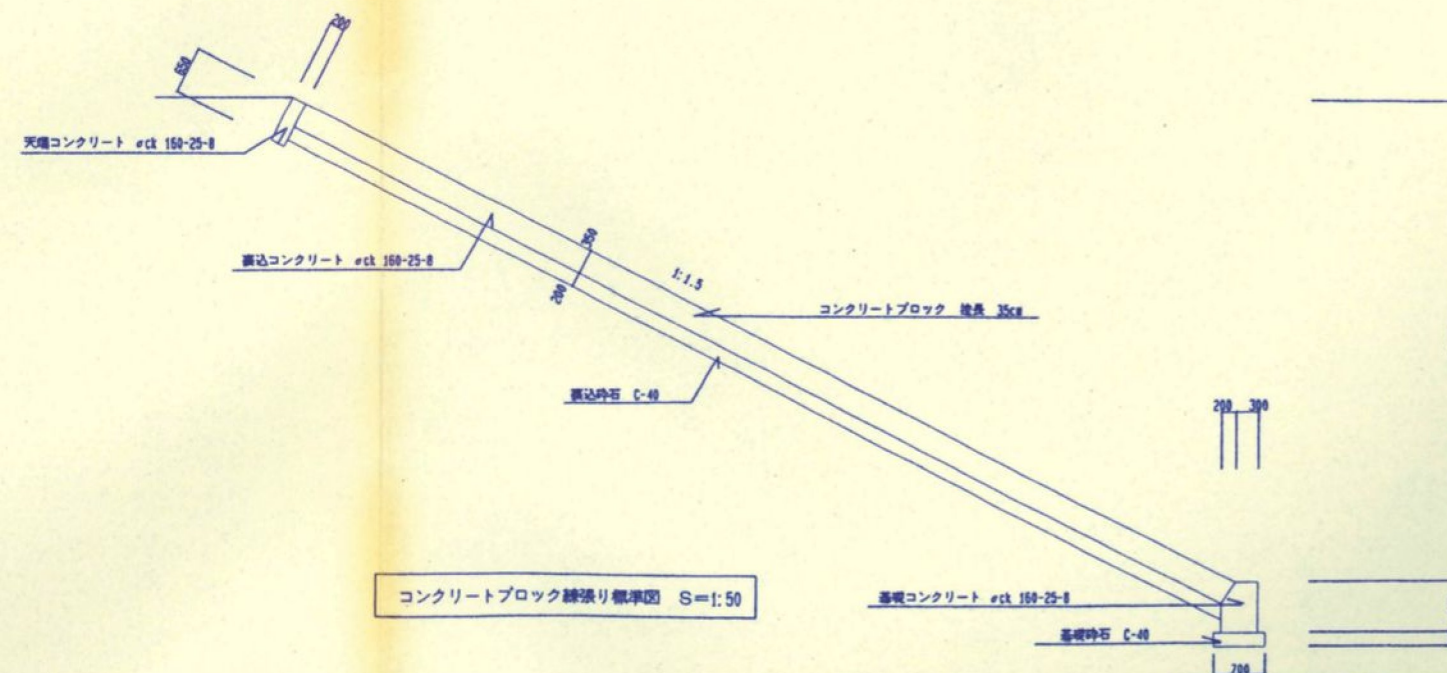

コンクリートブロック練張り標準図 S=1:50

工事名	伊勢市五十鈴川中村浄化センター建設工事その2		
図面名称	附属工費断図 (2)		縮尺 1:300