


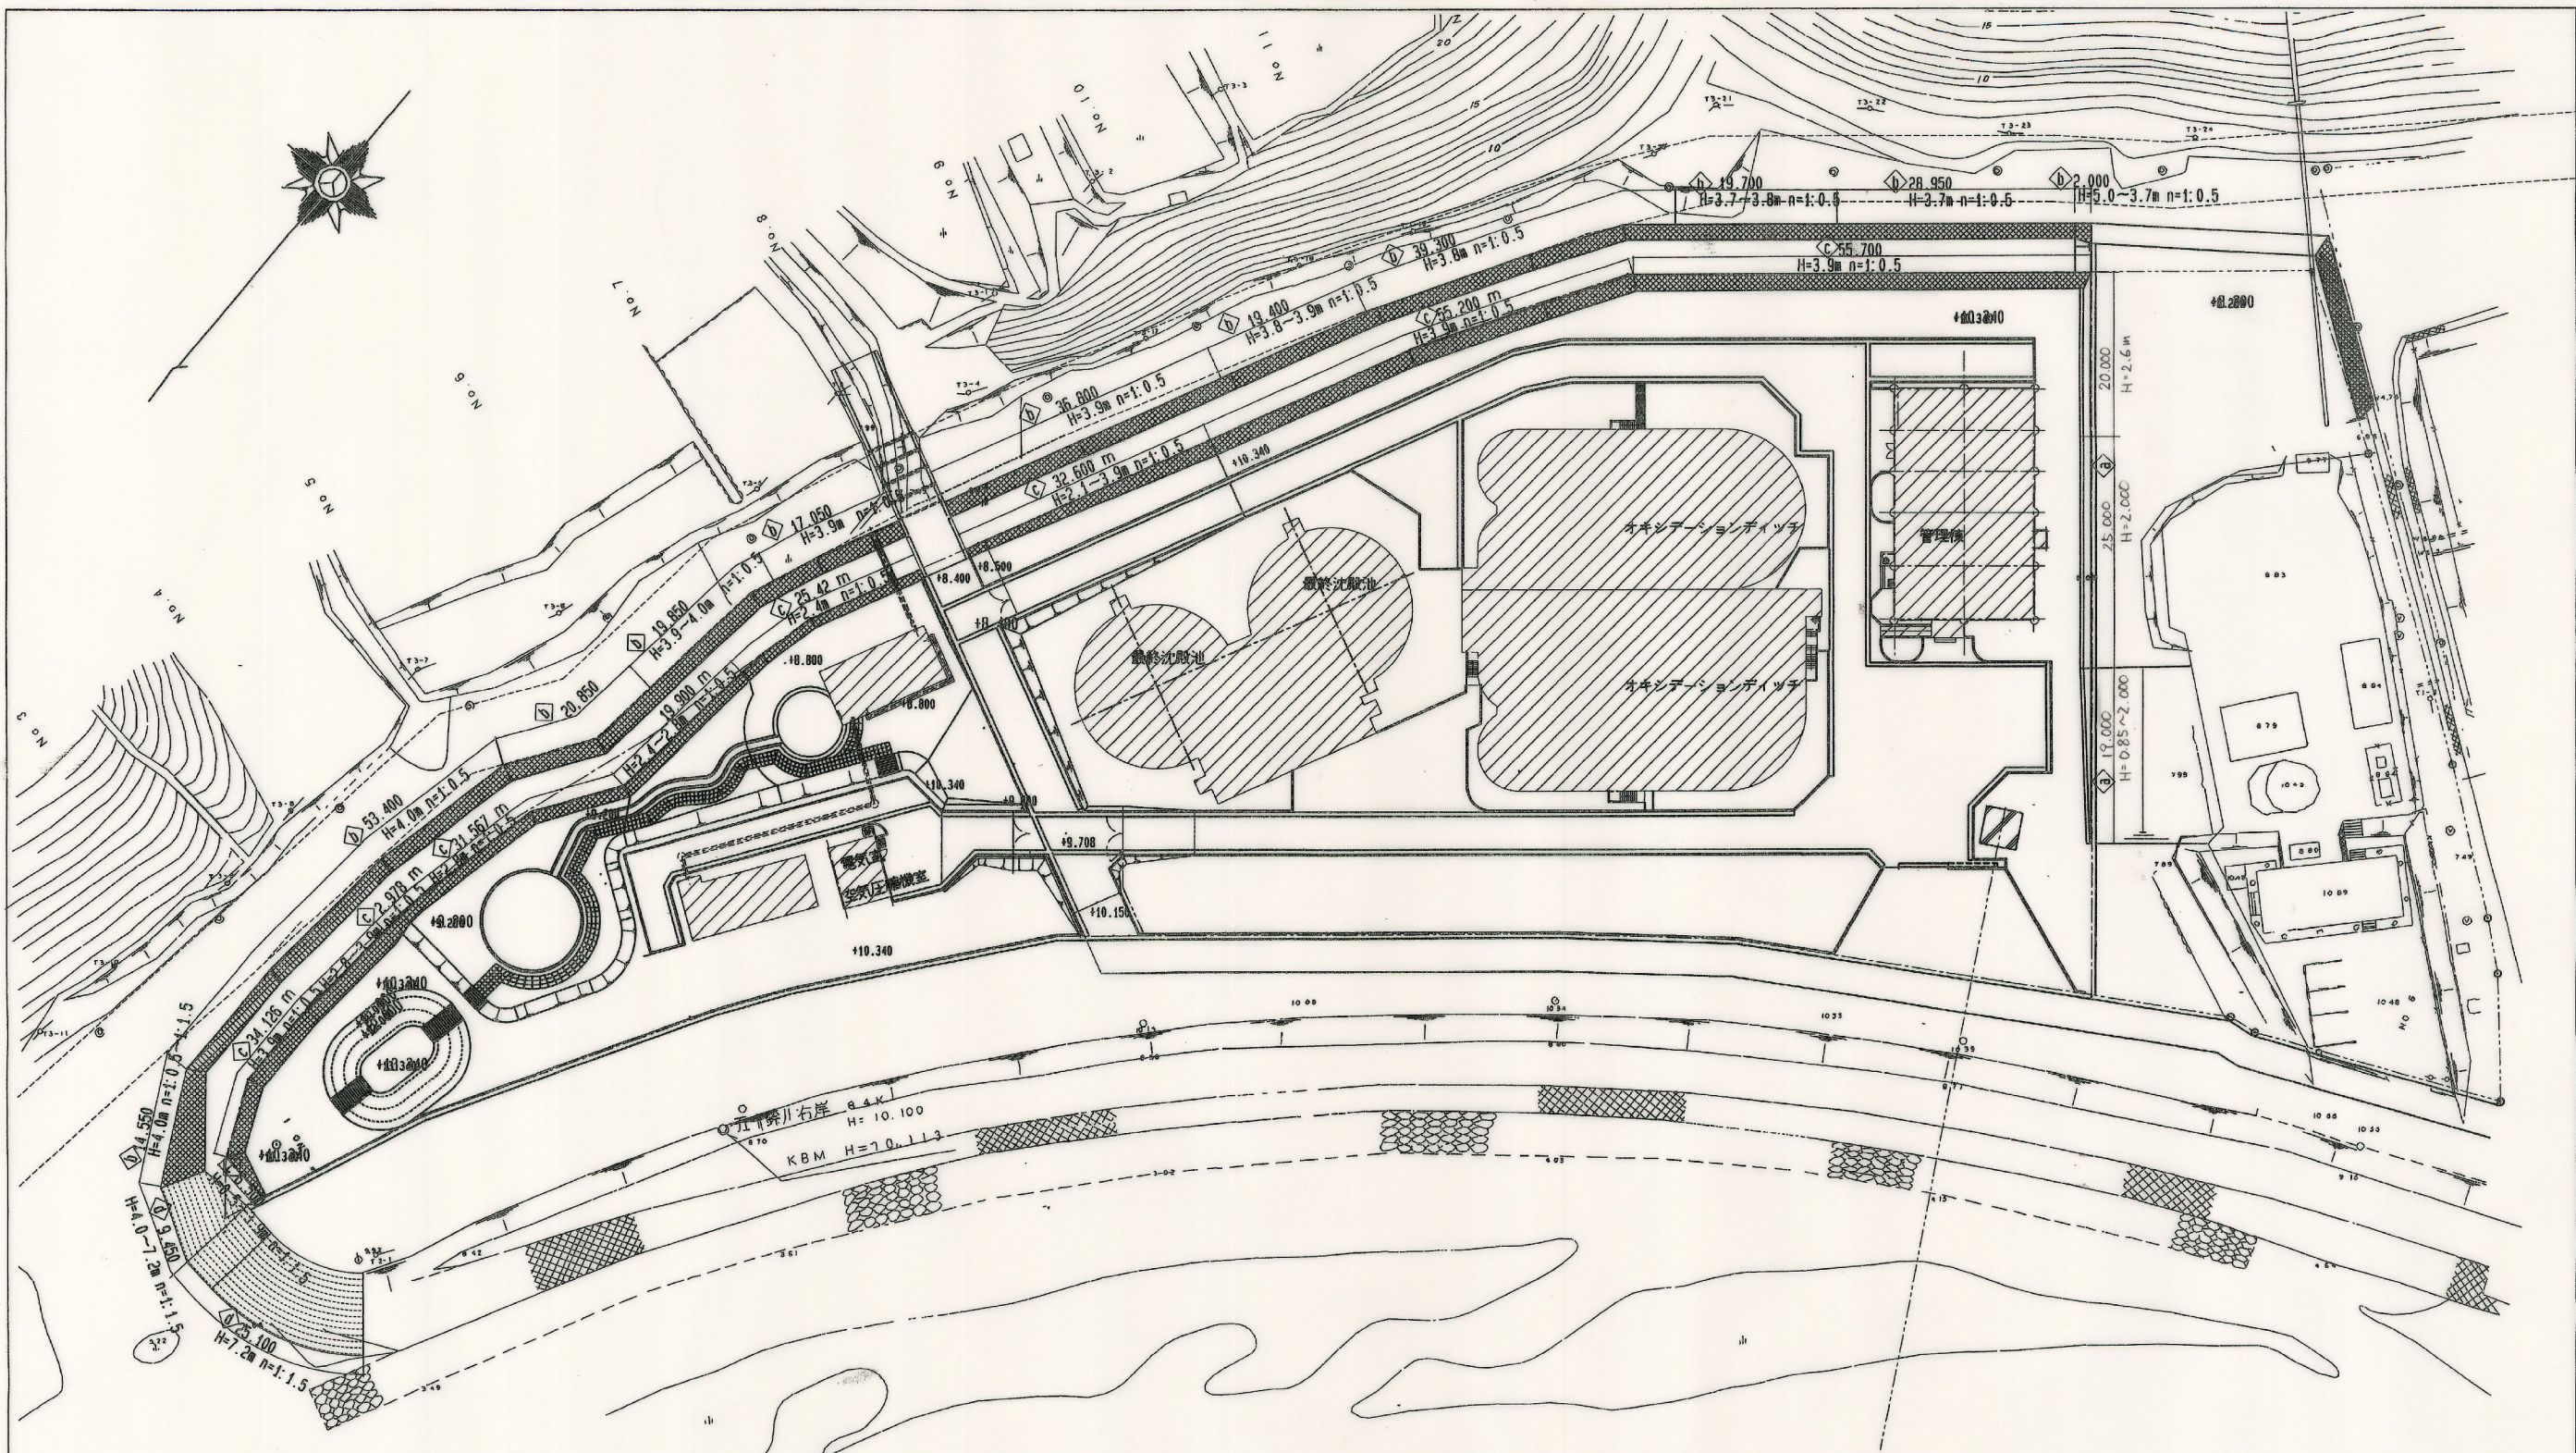


凡 例


- ③ : 重力式擁壁 (建設工事その2)
- ④ : カゴマット工 (建設工事その3)
- ⑤ : コンクリートブロック積工 (建設工事その3)
- ⑥ : 平コンクリートブロック工 (建設工事その3)

五十鈴川


工事名	伊勢市五十鈴川中村浄化センター建設工事その2	
図面名称	擁壁平面図	縮尺 1:400

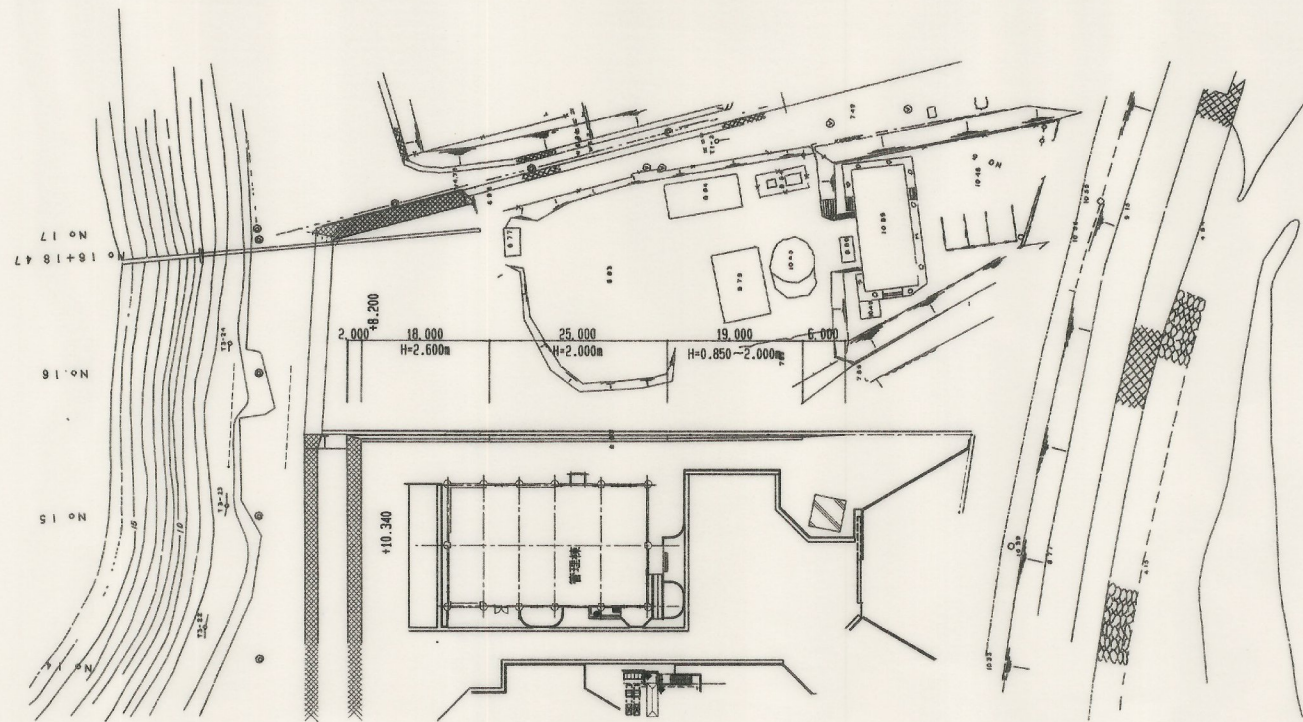

重力式擁壁配置図 S=1:500

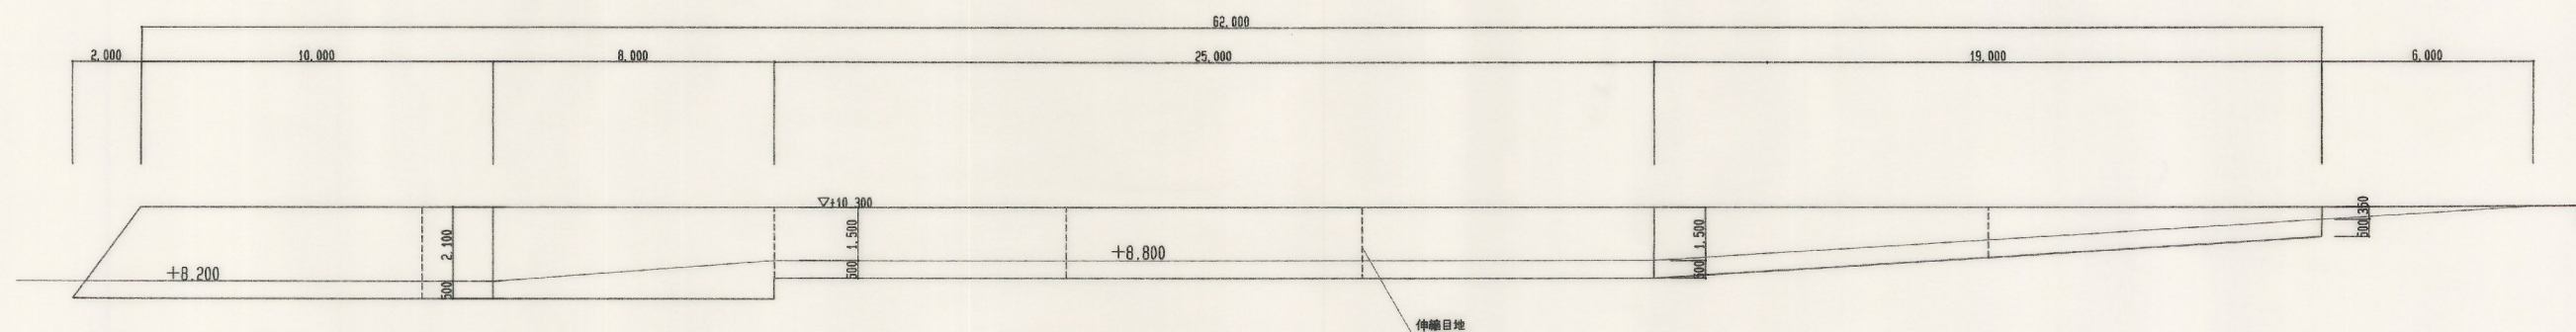

重力式擁壁展開図 S=1:100

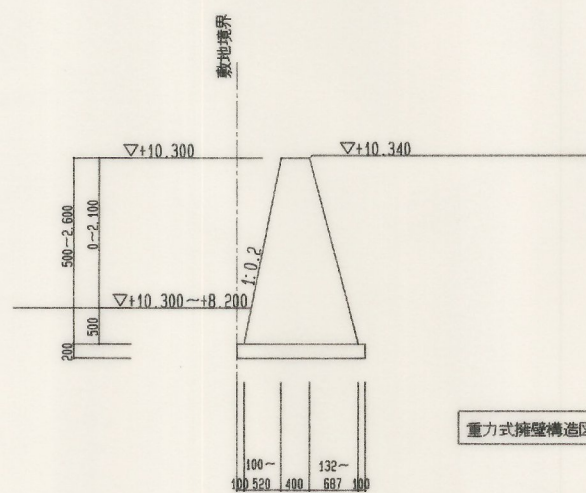

重力式擁壁構造図 S=1:50

工事名	伊勢市五十鈴川中村浄化センター建設工事その2
図面名称	重力擁壁図