




— 施工箇所

1:5000

位置図

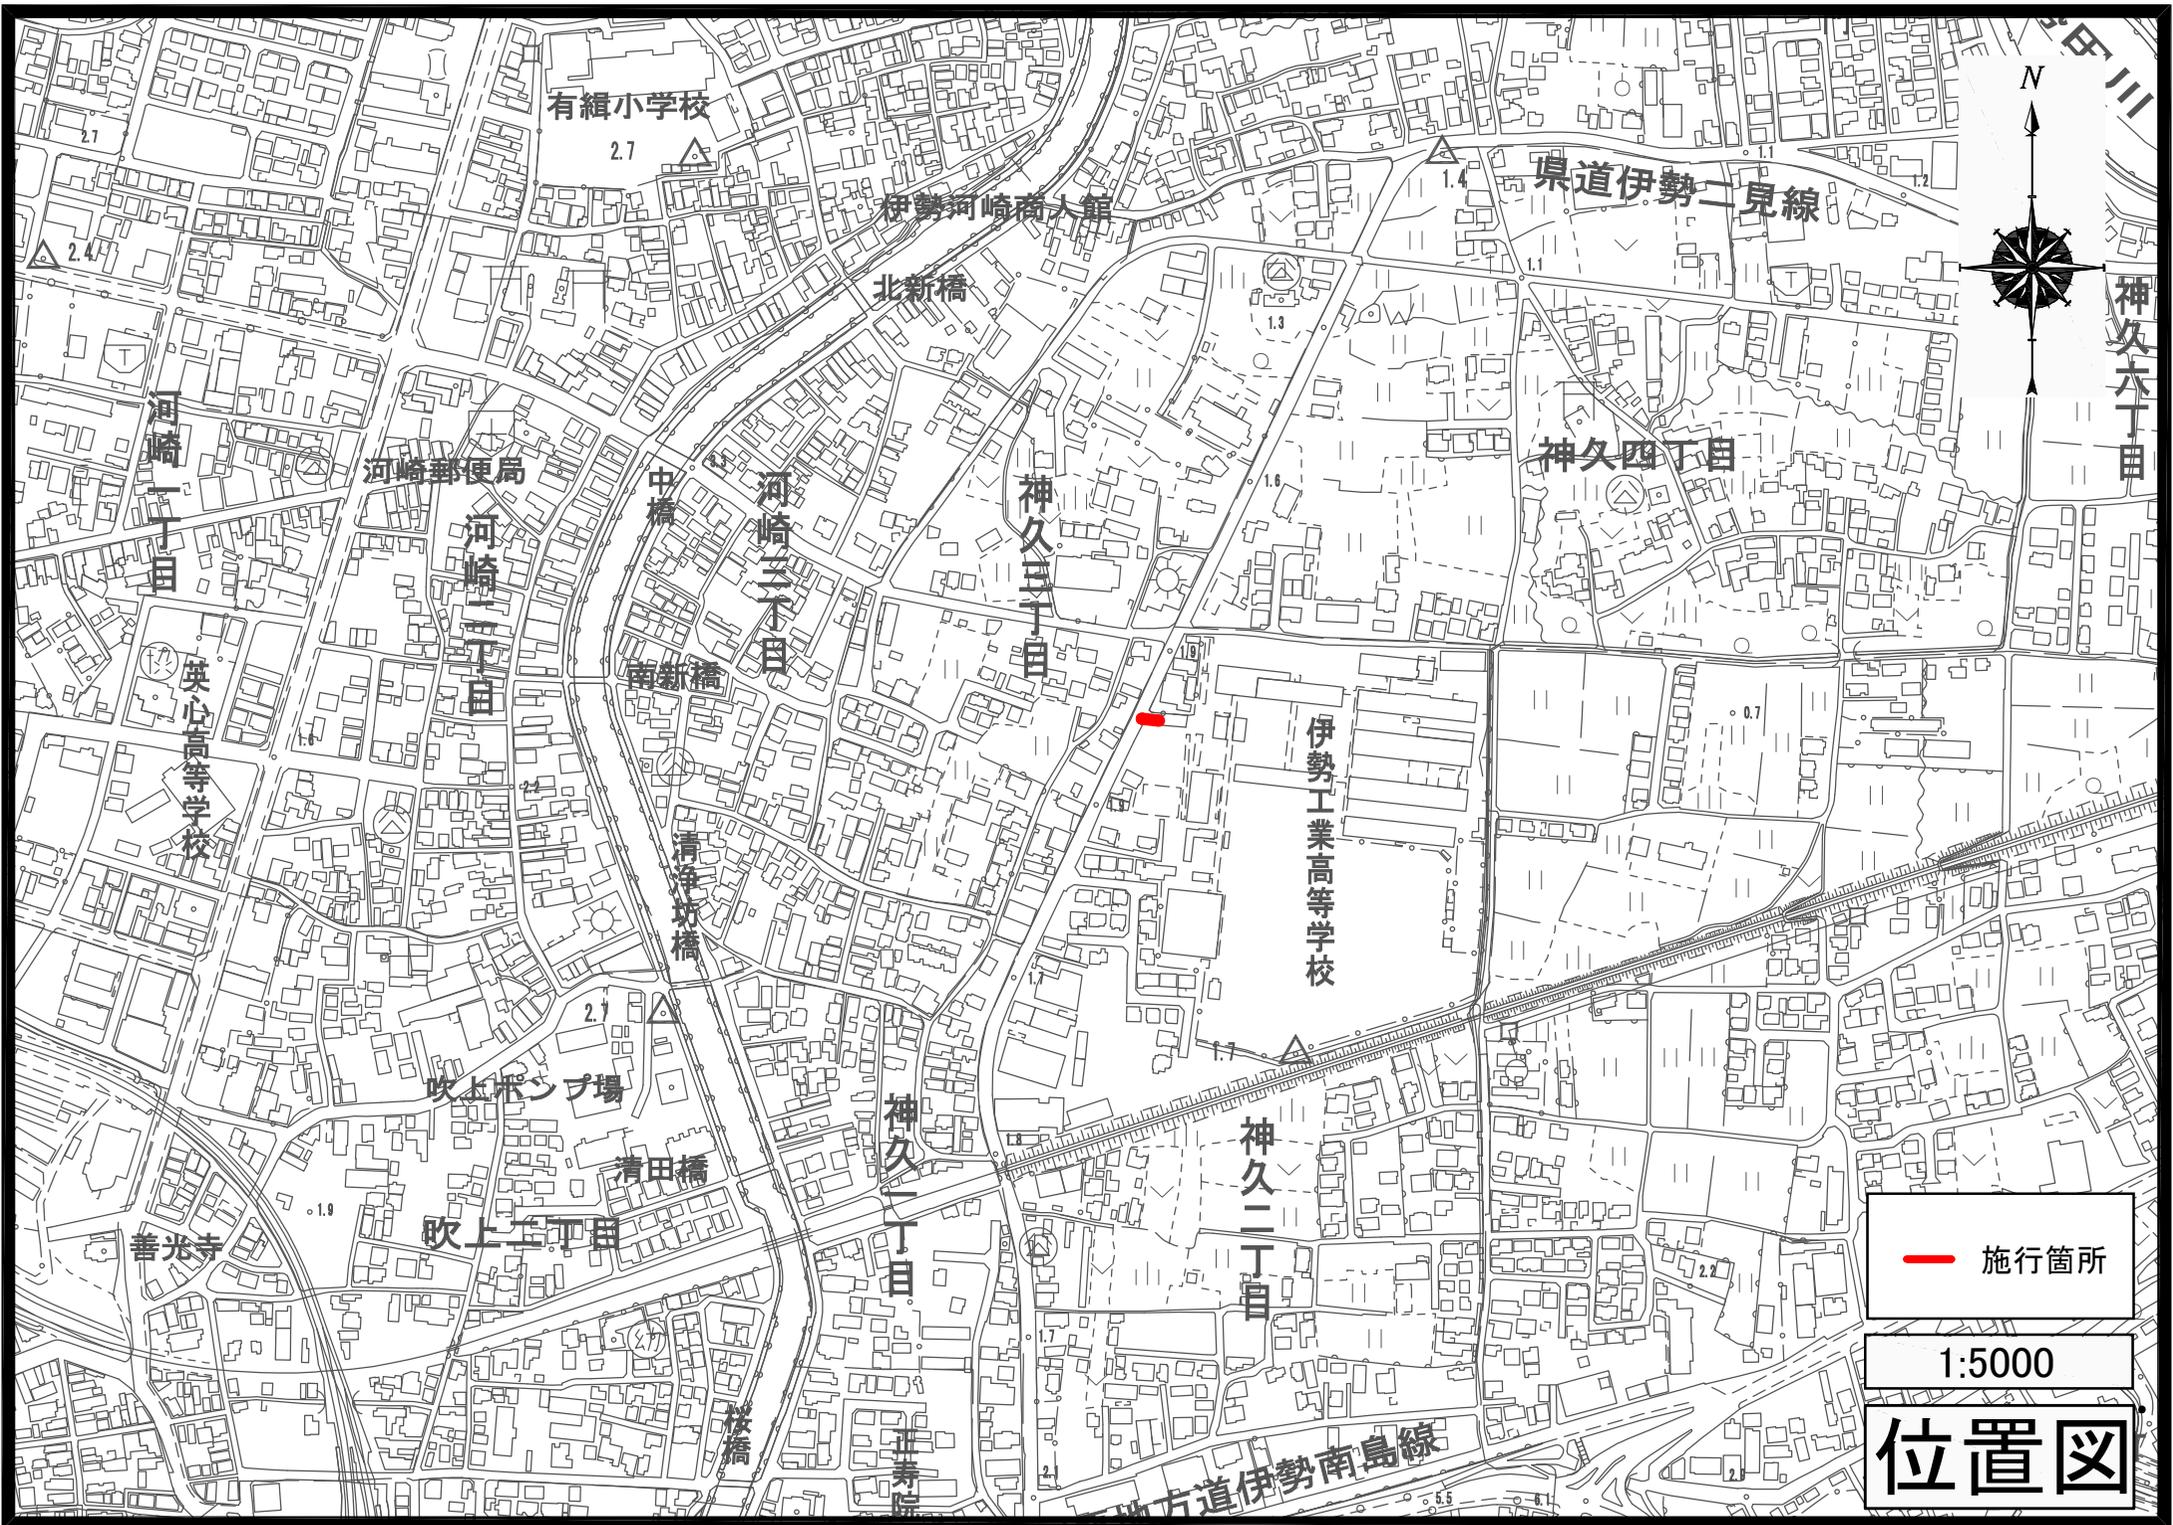

— 施行箇所

1:5000

位置図