


凡例	
	整備予定箇所【基幹事業(改築)】
	事業計画区域
	既設雨水幹線
	ポンプ場
	処理場

- A07-001 マンホール浮上防止対策 (地震対策)
※下水道共用区域内汚水管渠
- A07-005 雨水ポンプ場更新 (又トマナ計画)
- A07-007 雨水ポンプ場耐水化対策 (耐水化計画)
- A07-008 雨水管理総合計画策定 (第2期)
- A07-009 効率的な事業実施のための計画策定
- A07-010 雨水管渠耐震対策 (地震対策)

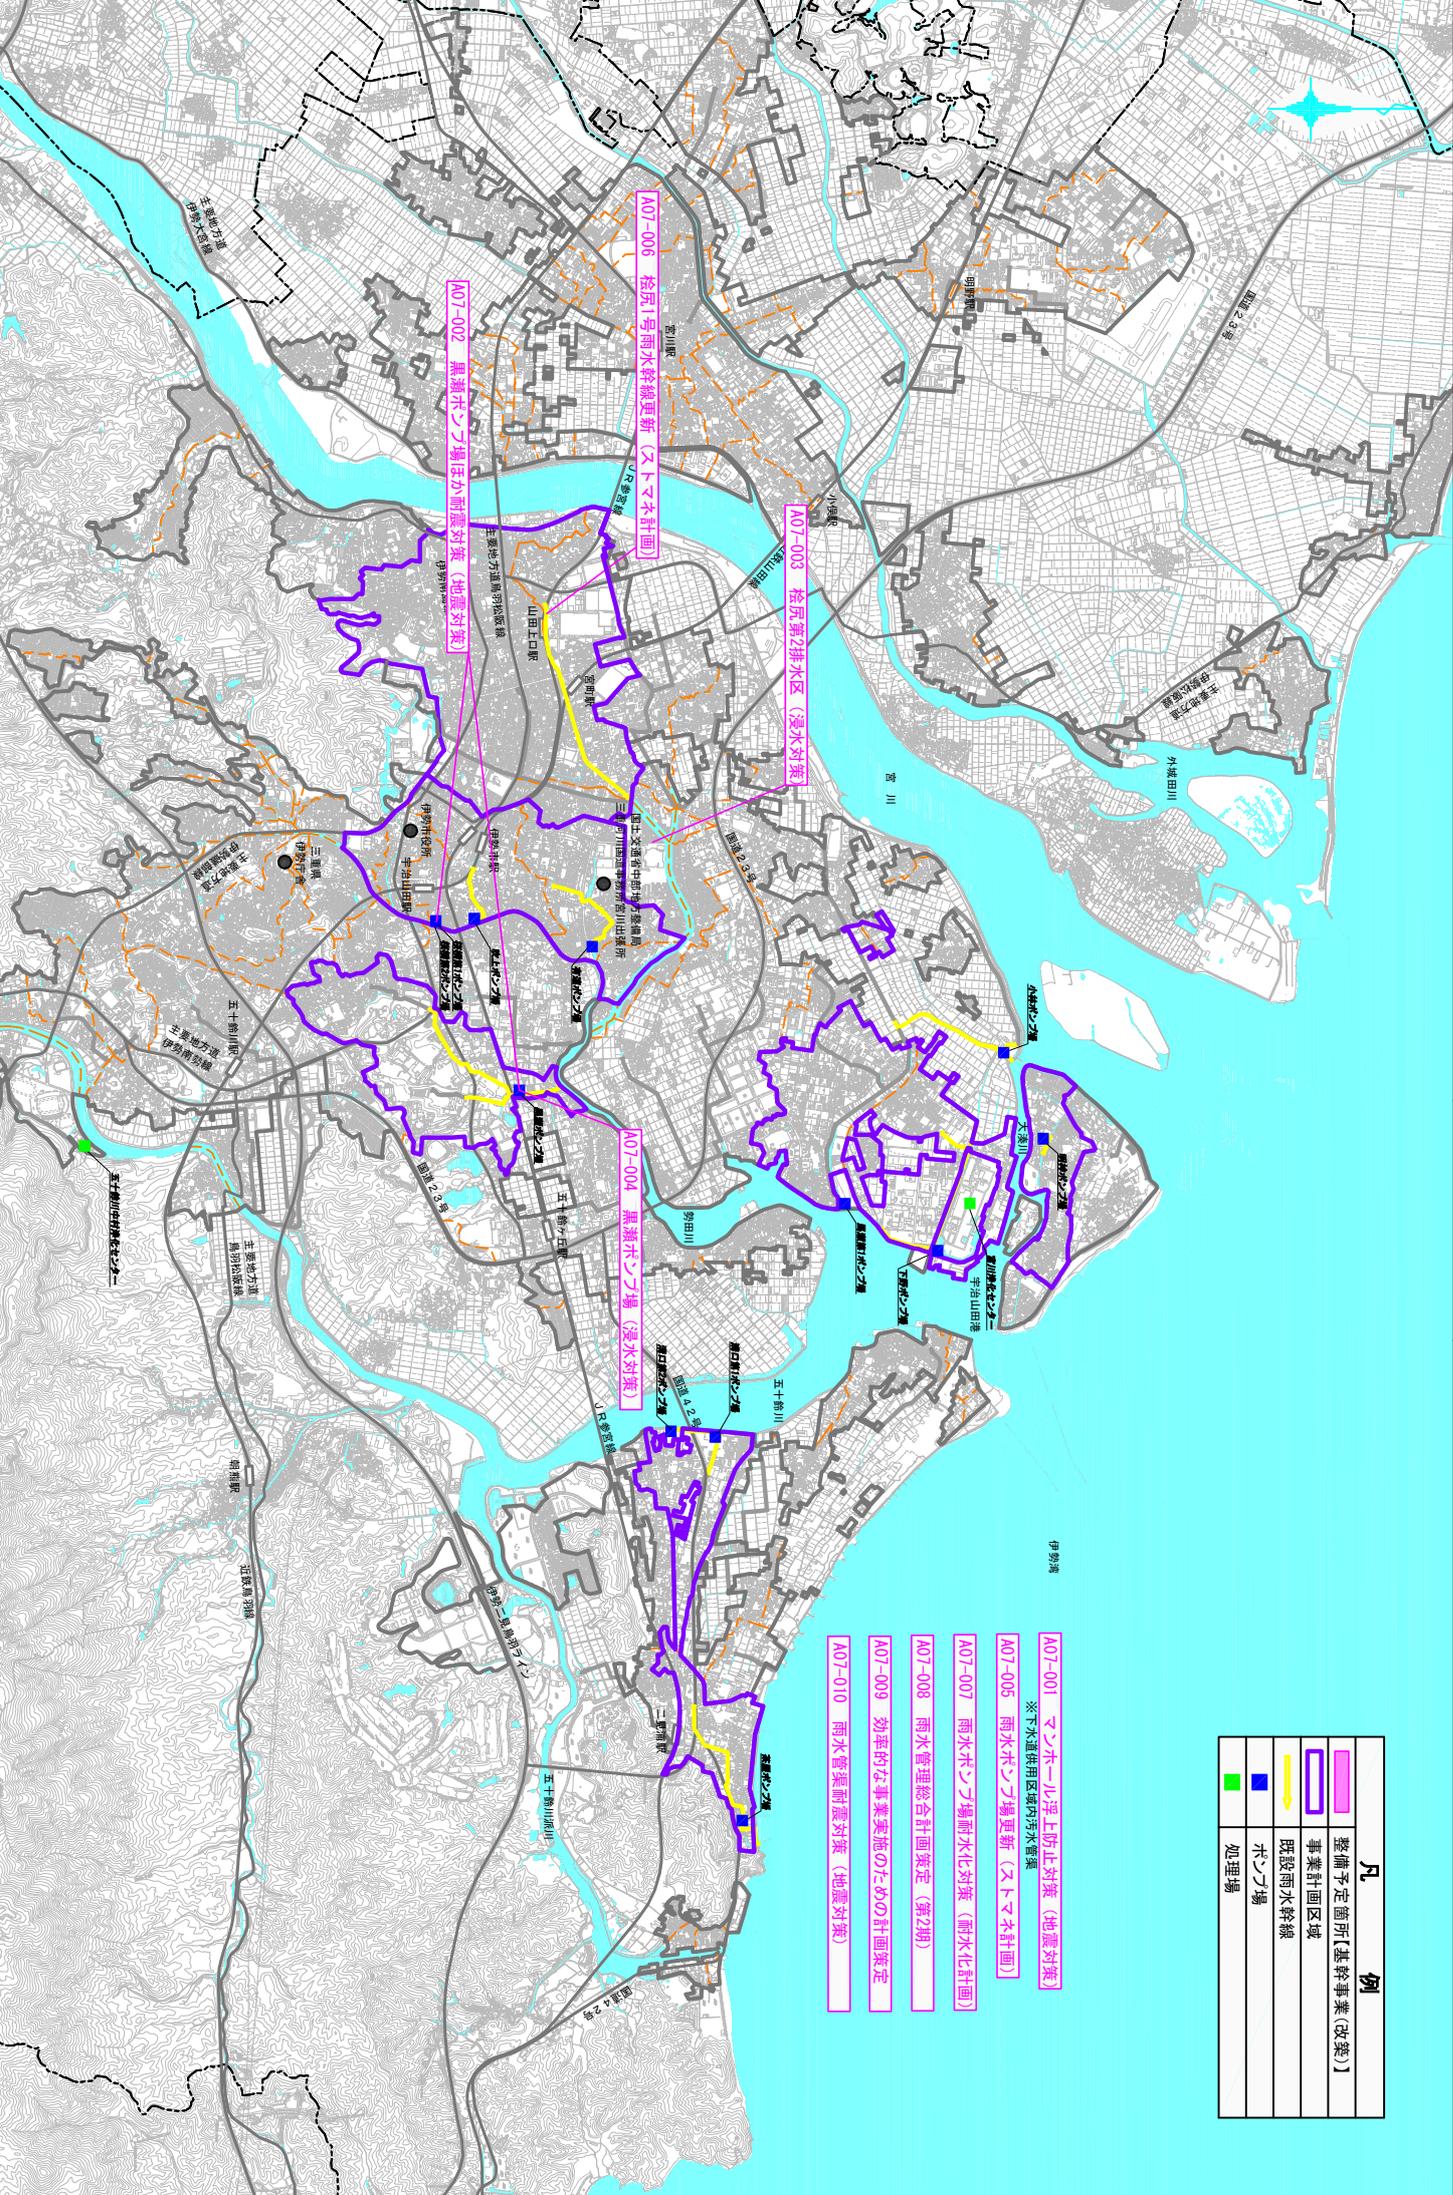

A07-006 桜原1号雨水幹線更新 (又トマナ計画)

A07-002 黒瀬ポンプ場ほか耐震対策 (地震対策)

A07-003 桜原第2排水区 (浸水対策)

A07-004 黒瀬ポンプ場 (浸水対策)

伊勢湾

二軒原

五十鈴川

山田上口原

山田上口原

伊勢市役所

伊勢市役所

三重県

三重県

伊勢湾

伊勢湾

伊勢湾

伊勢湾

伊勢湾

伊勢湾

伊勢湾

伊勢湾