


|       |                            |       |          |
|-------|----------------------------|-------|----------|
| 計画の名称 | 災害に強い伊勢のまちをつくる下水道整備(防災・安全) |       |          |
| 計画の期間 | 令和 7 年度                    | ～     | 令和 11 年度 |
|       | 交付対象                       | 伊 勢 市 |          |

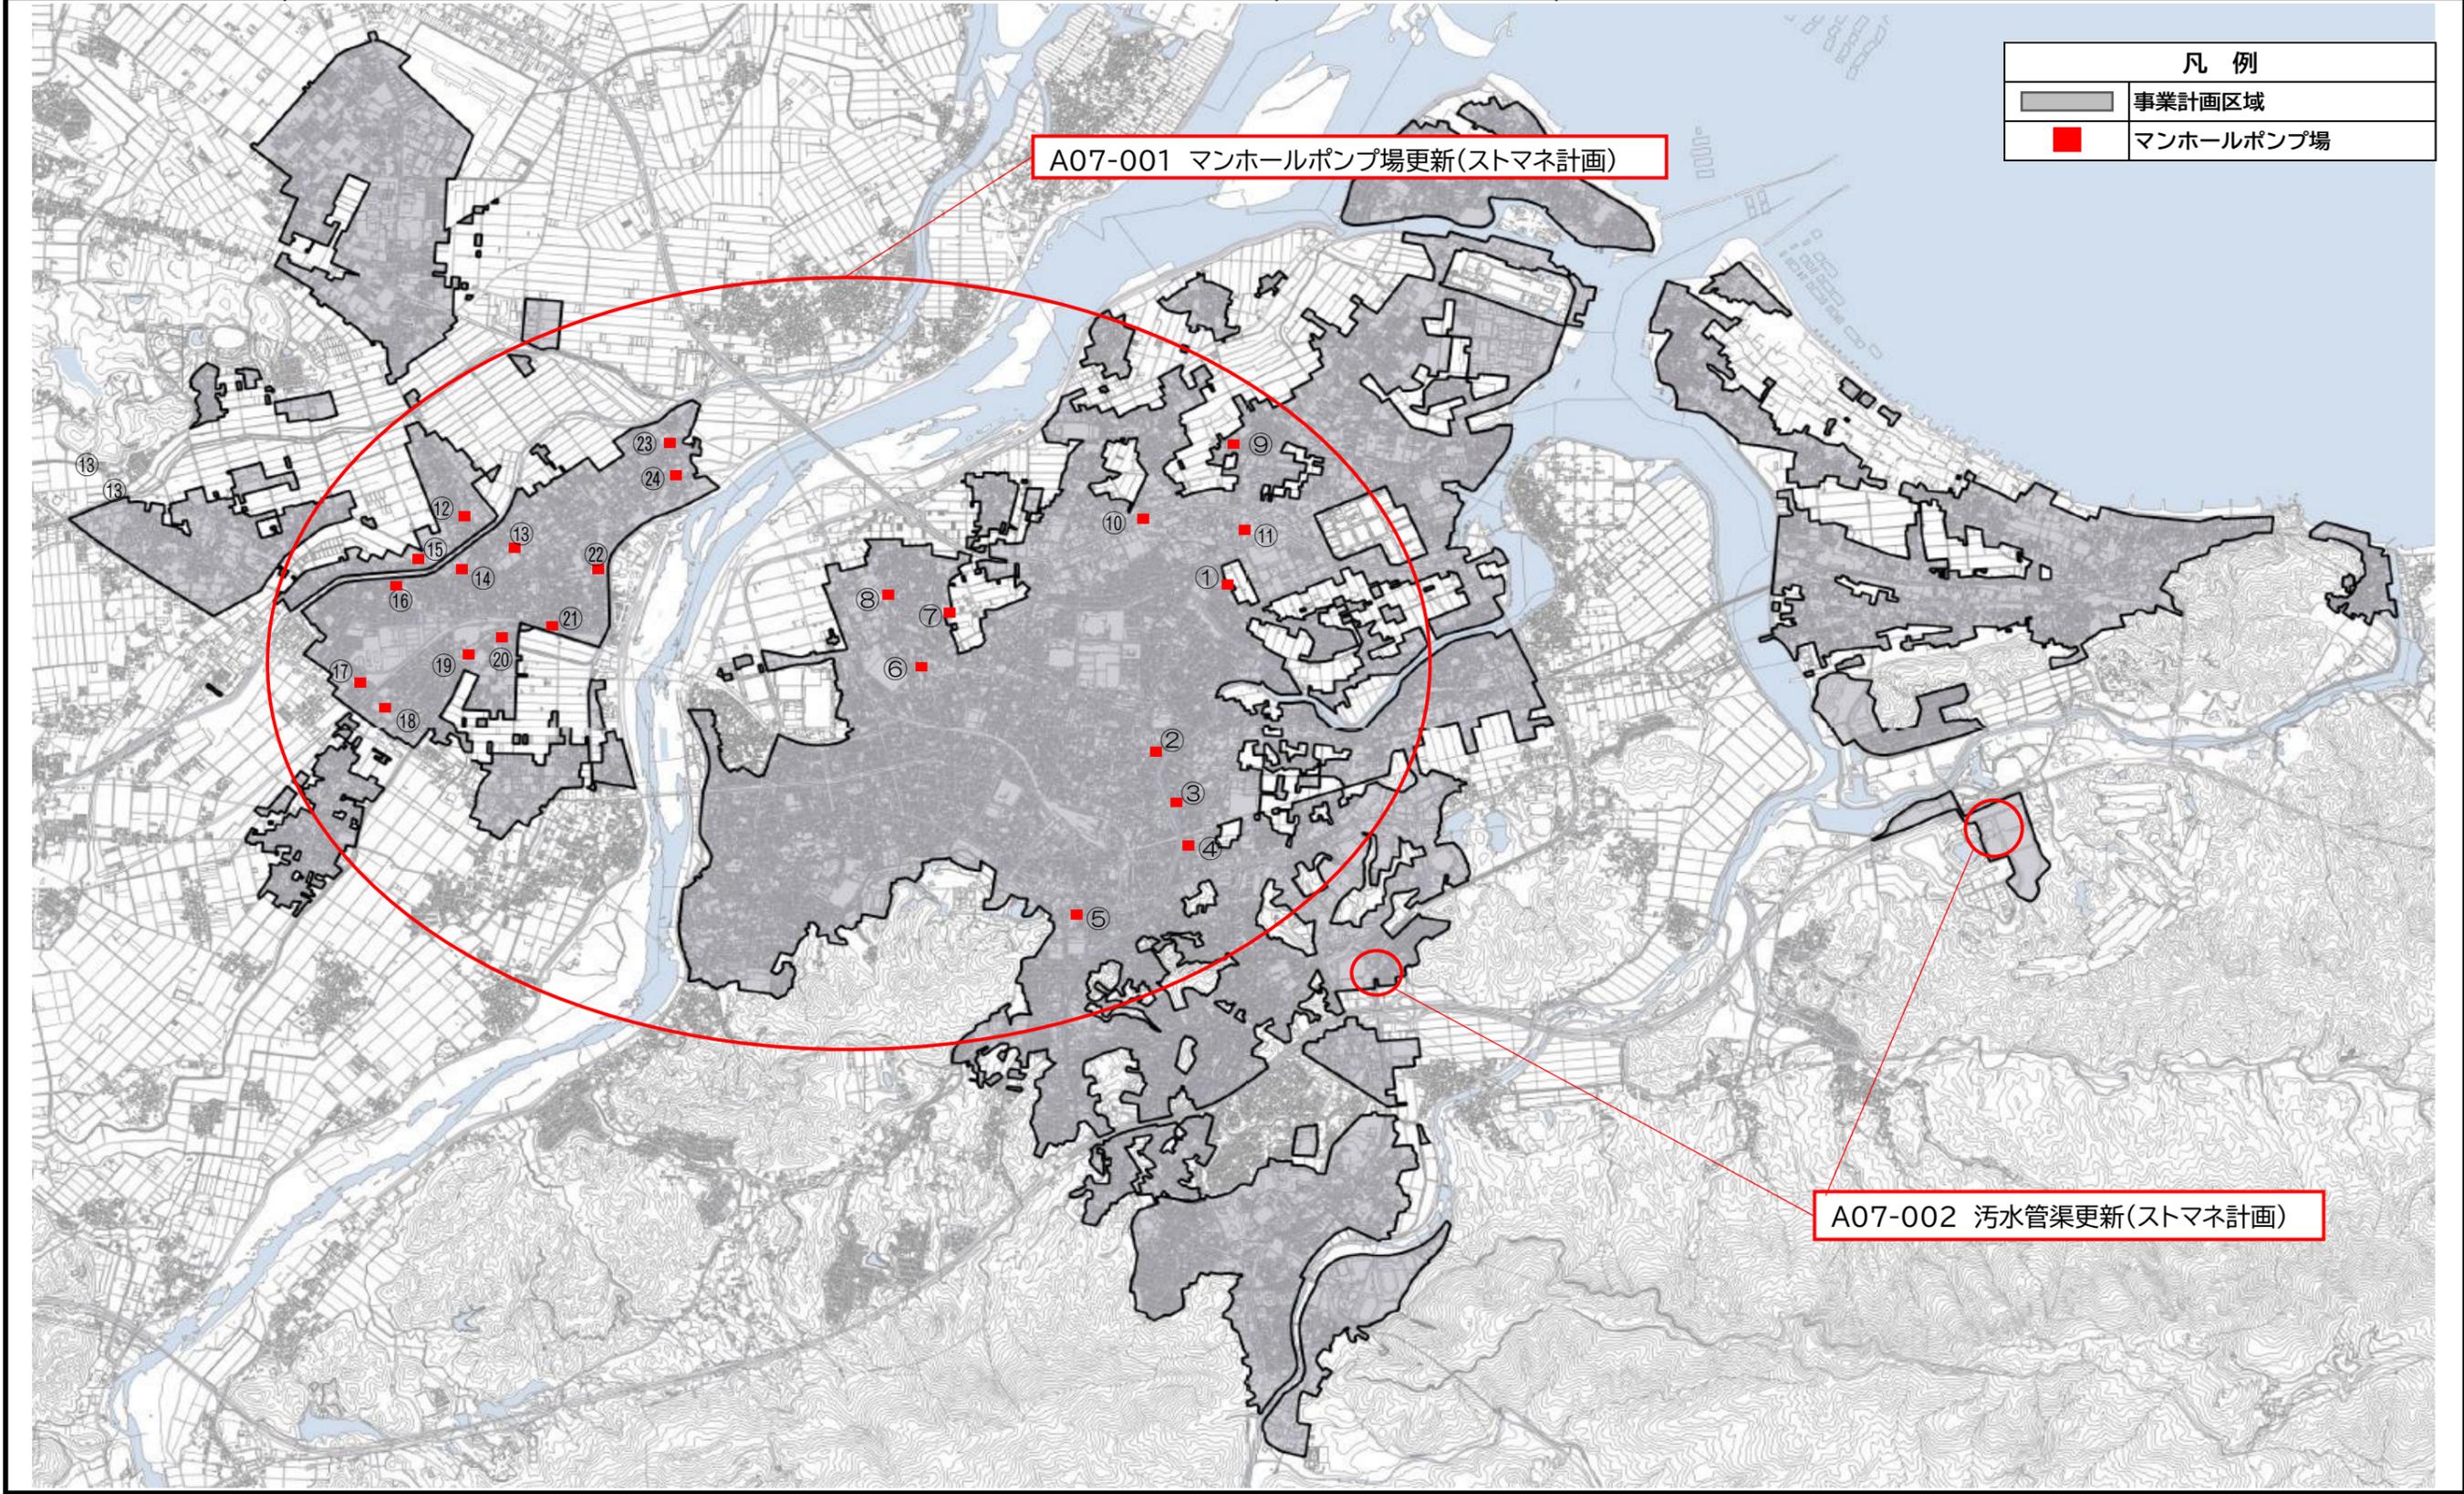

A07-001 マンホールポンプ場更新(ストマネ計画)

A07-002 汚水管渠更新(ストマネ計画)

| 凡 例   |           |
|---|-----------|
|  | 事業計画区域    |
|  | マンホールポンプ場 |