


計画の名称  
計画の期間

処理場統廃合による広域化の推進（重点計画）  
令和7年度～令和11年度（5年間）

交付対象  
伊勢市

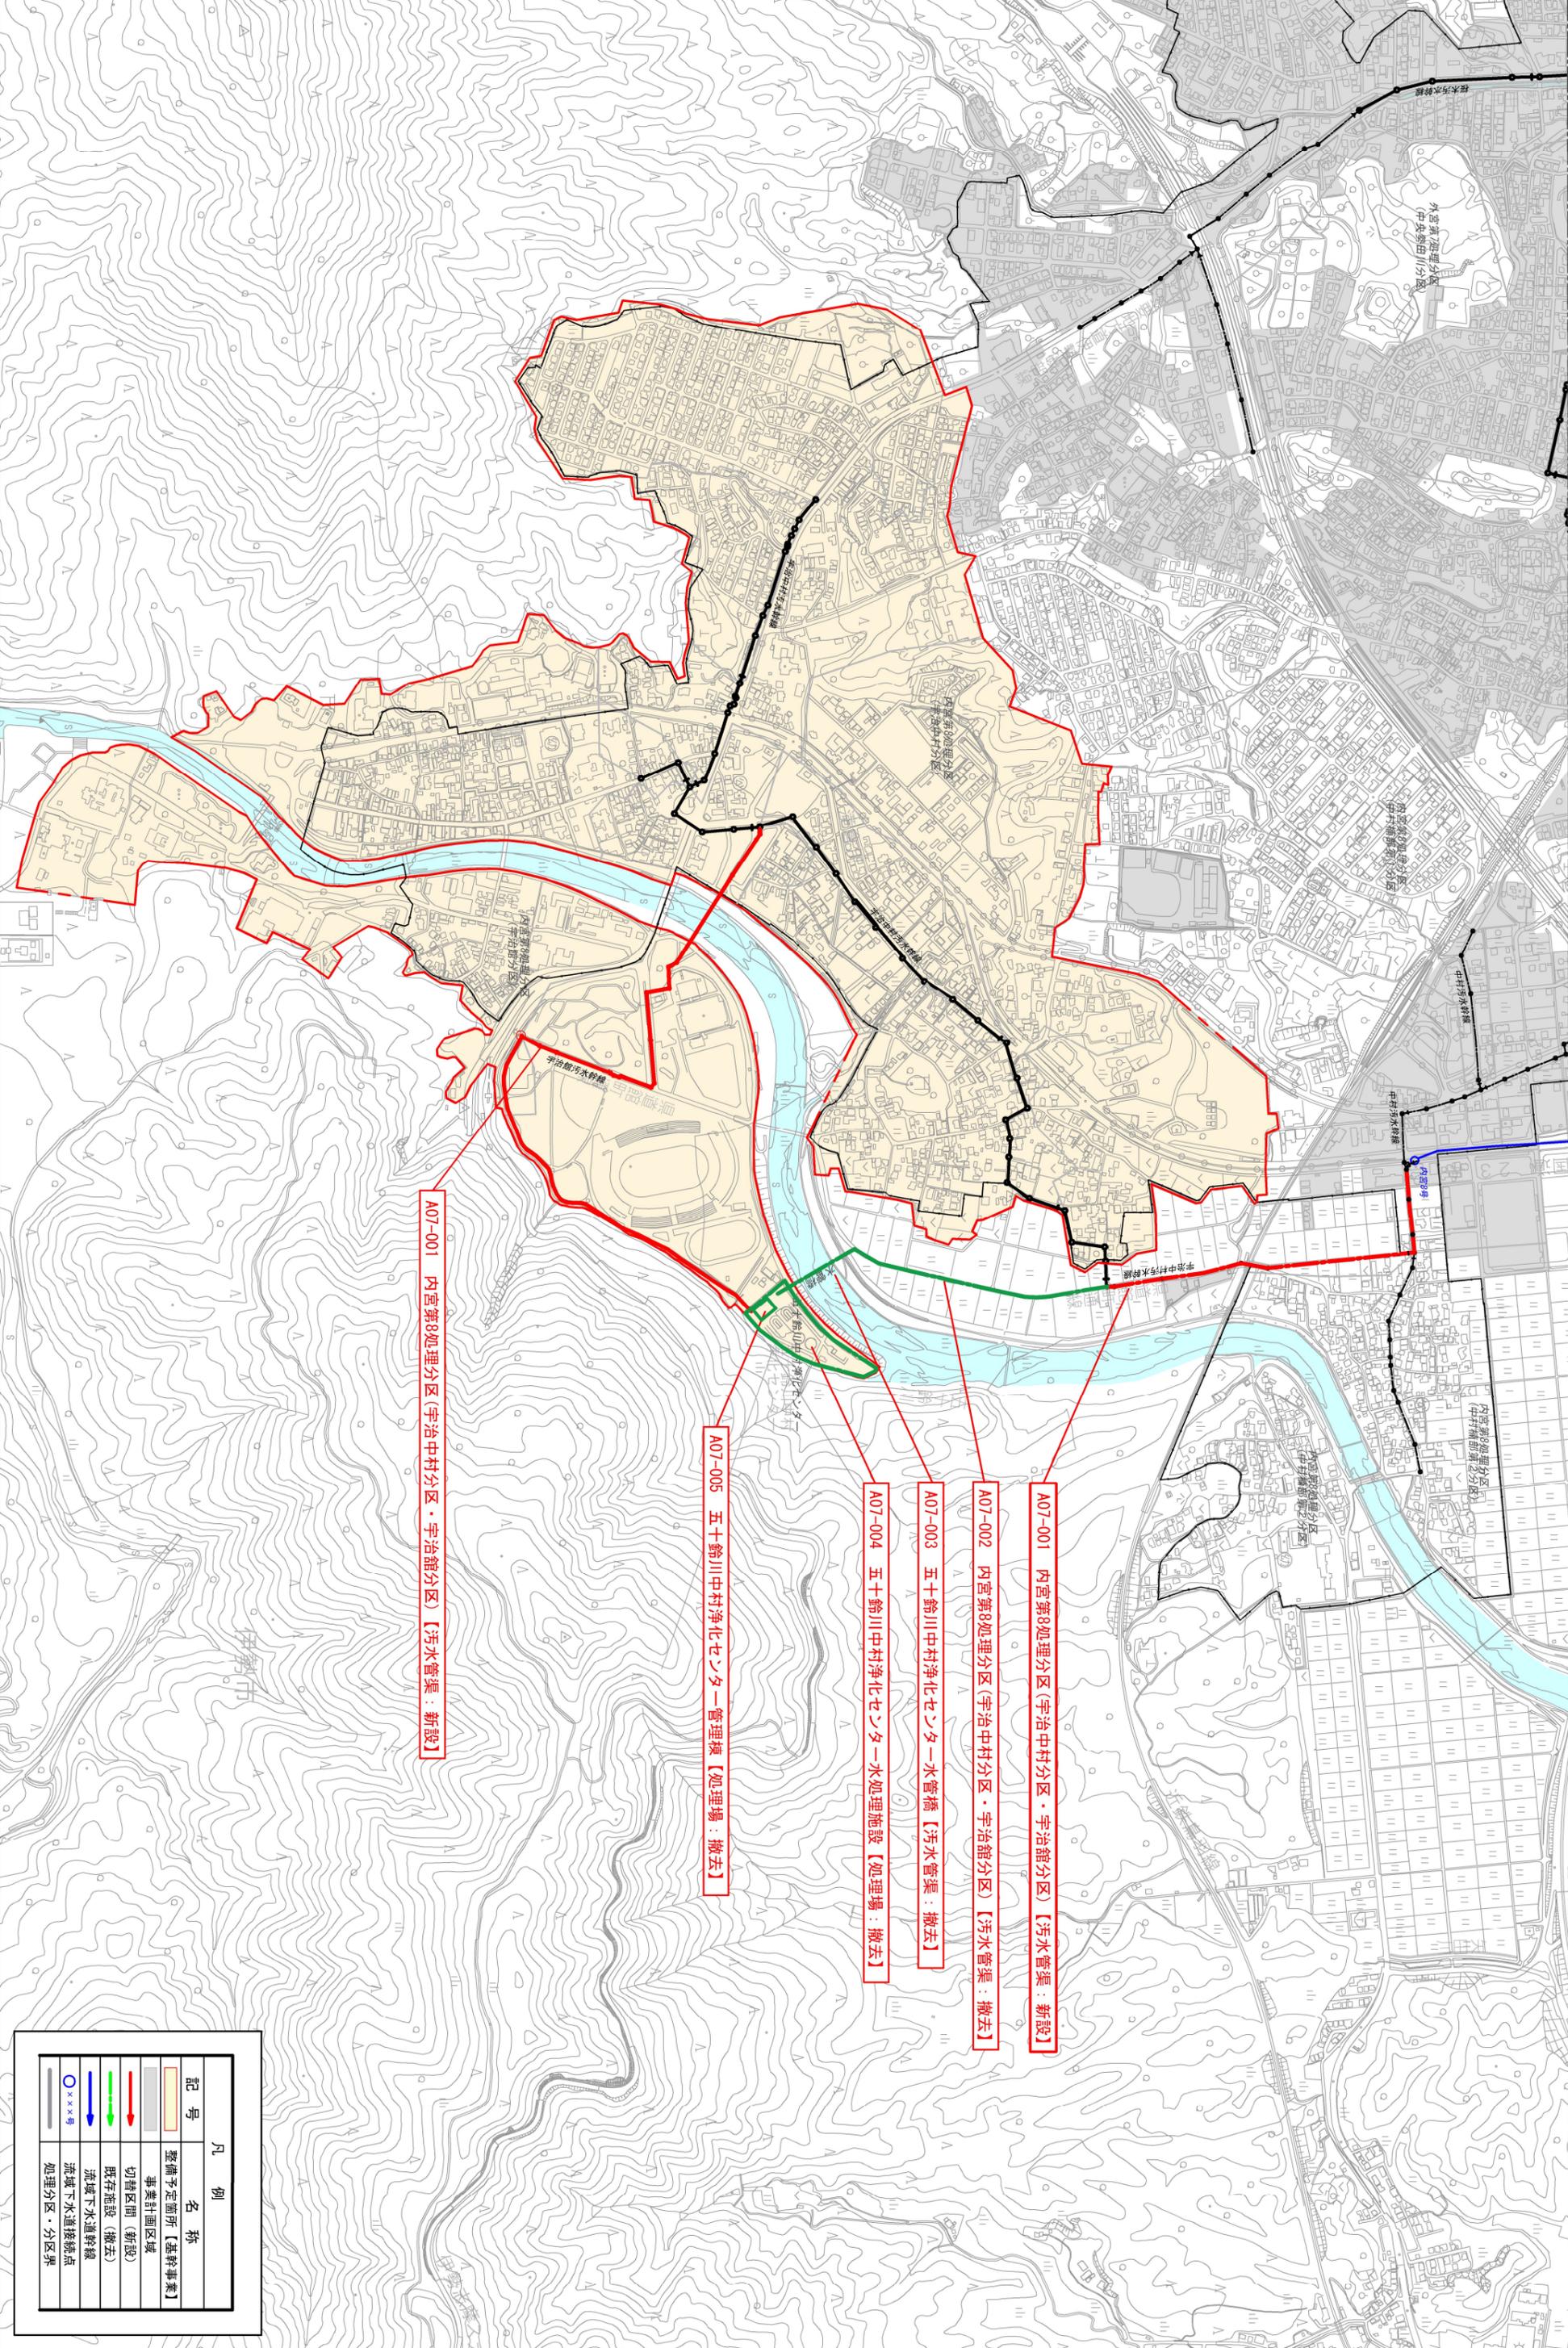

A07-001 内宮第8処理分区(宇治中村分区・宇治館分区)【污水管渠：新設】

A07-005 五十鈴川中村浄化センター管理棟【処理場：撤去】

A07-004 五十鈴川中村浄化センター水処理施設【処理場：撤去】

A07-003 五十鈴川中村浄化センター水管橋【污水管渠：撤去】

A07-002 内宮第8処理分区(宇治中村分区・宇治館分区)【污水管渠：撤去】

A07-001 内宮第8処理分区(宇治中村分区・宇治館分区)【污水管渠：新設】

凡 例	
記号	整備予定箇所【基幹事業】
記号	事業計画区域
記号	切替区間(新設)
記号	既存施設(撤去)
記号	流域下水道幹線
記号	流域下水道接続点
記号	処理分区・分区界