


計画の名称	お伊勢さん未来につなげる快適な暮らし（重点計画）		
計画の期間	令和3年度 ～ 令和7年度（5年間）	交付対象	伊勢市

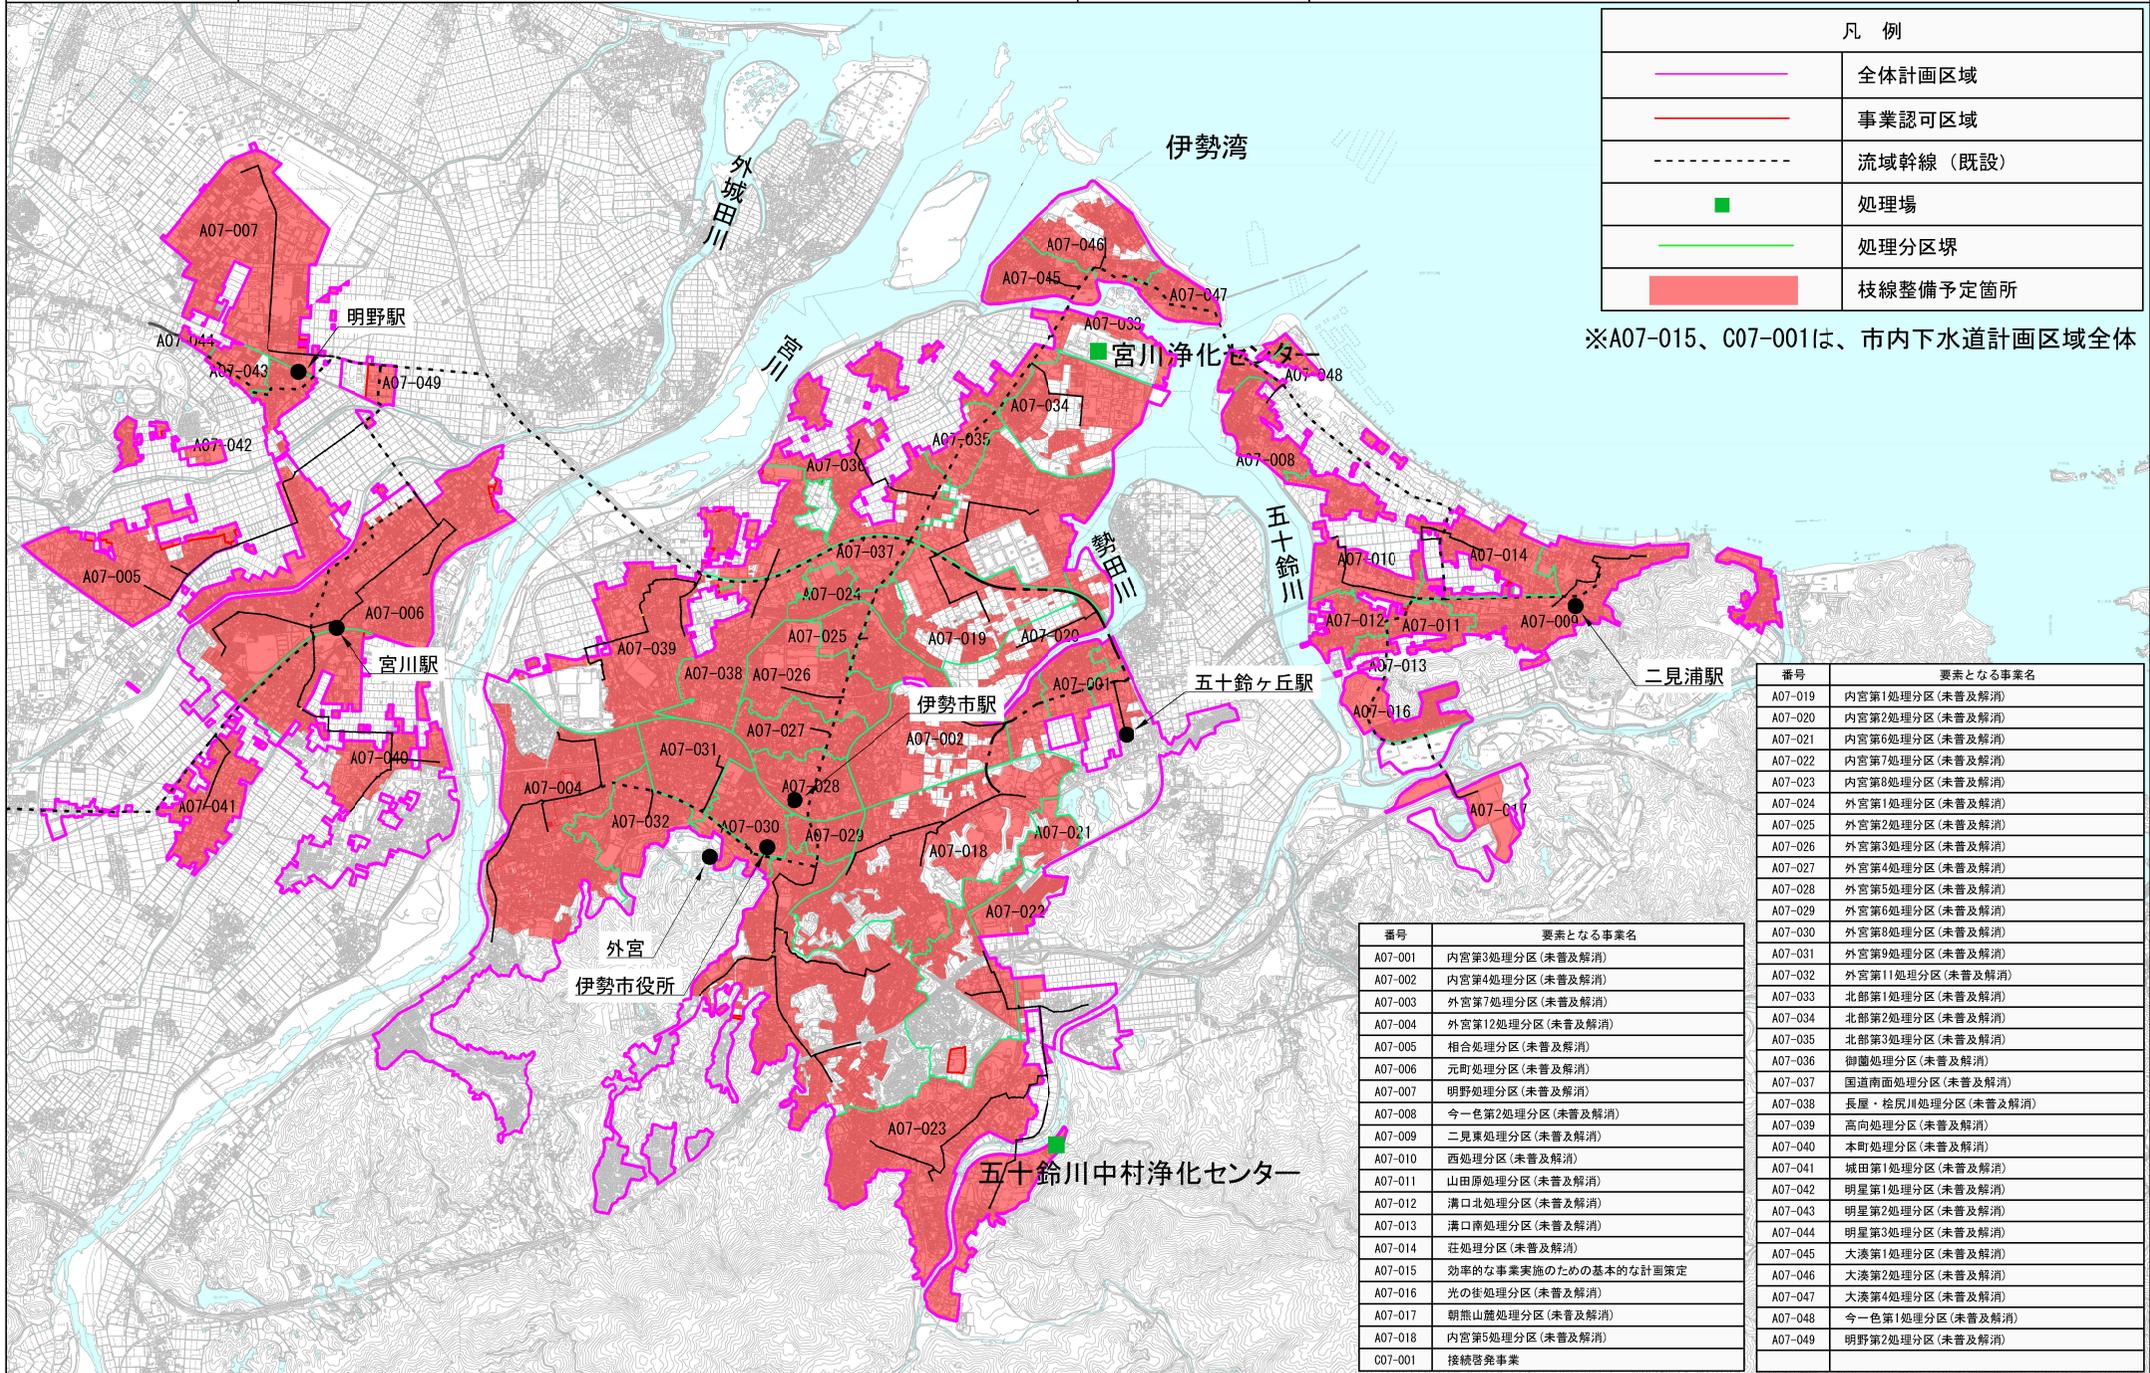

凡例	
	全体計画区域
	事業認可区域
	流域幹線（既設）
	処理場
	処理分区界
	枝線整備予定箇所

※A07-015、C07-001は、市内下水道計画区域全体

番号	要素となる事業名
A07-001	内宮第3処理分区(未普及解消)
A07-002	内宮第4処理分区(未普及解消)
A07-003	外宮第7処理分区(未普及解消)
A07-004	外宮第12処理分区(未普及解消)
A07-005	相合処理分区(未普及解消)
A07-006	元町処理分区(未普及解消)
A07-007	明野処理分区(未普及解消)
A07-008	今一色第2処理分区(未普及解消)
A07-009	二見東処理分区(未普及解消)
A07-010	西処理分区(未普及解消)
A07-011	山田原処理分区(未普及解消)
A07-012	溝口北処理分区(未普及解消)
A07-013	溝口南処理分区(未普及解消)
A07-014	荘処理分区(未普及解消)
A07-015	効率的な事業実施のための基本的な計画策定
A07-016	光の荘処理分区(未普及解消)
A07-017	朝熊山麓処理分区(未普及解消)
A07-018	内宮第5処理分区(未普及解消)
C07-001	接続管工事

番号	要素となる事業名
A07-019	内宮第1処理分区(未普及解消)
A07-020	内宮第2処理分区(未普及解消)
A07-021	内宮第6処理分区(未普及解消)
A07-022	内宮第7処理分区(未普及解消)
A07-023	内宮第8処理分区(未普及解消)
A07-024	外宮第1処理分区(未普及解消)
A07-025	外宮第2処理分区(未普及解消)
A07-026	外宮第3処理分区(未普及解消)
A07-027	外宮第4処理分区(未普及解消)
A07-028	外宮第5処理分区(未普及解消)
A07-029	外宮第6処理分区(未普及解消)
A07-030	外宮第8処理分区(未普及解消)
A07-031	外宮第9処理分区(未普及解消)
A07-032	外宮第11処理分区(未普及解消)
A07-033	北部第1処理分区(未普及解消)
A07-034	北部第2処理分区(未普及解消)
A07-035	北部第3処理分区(未普及解消)
A07-036	御園処理分区(未普及解消)
A07-037	国道南面処理分区(未普及解消)
A07-038	長屋・桧尻川処理分区(未普及解消)
A07-039	高向処理分区(未普及解消)
A07-040	本町処理分区(未普及解消)
A07-041	城田第1処理分区(未普及解消)
A07-042	明星第1処理分区(未普及解消)
A07-043	明星第2処理分区(未普及解消)
A07-044	明星第3処理分区(未普及解消)
A07-045	大湊第1処理分区(未普及解消)
A07-046	大湊第2処理分区(未普及解消)
A07-047	大湊第4処理分区(未普及解消)
A07-048	今一色第1処理分区(未普及解消)
A07-049	明野第2処理分区(未普及解消)