


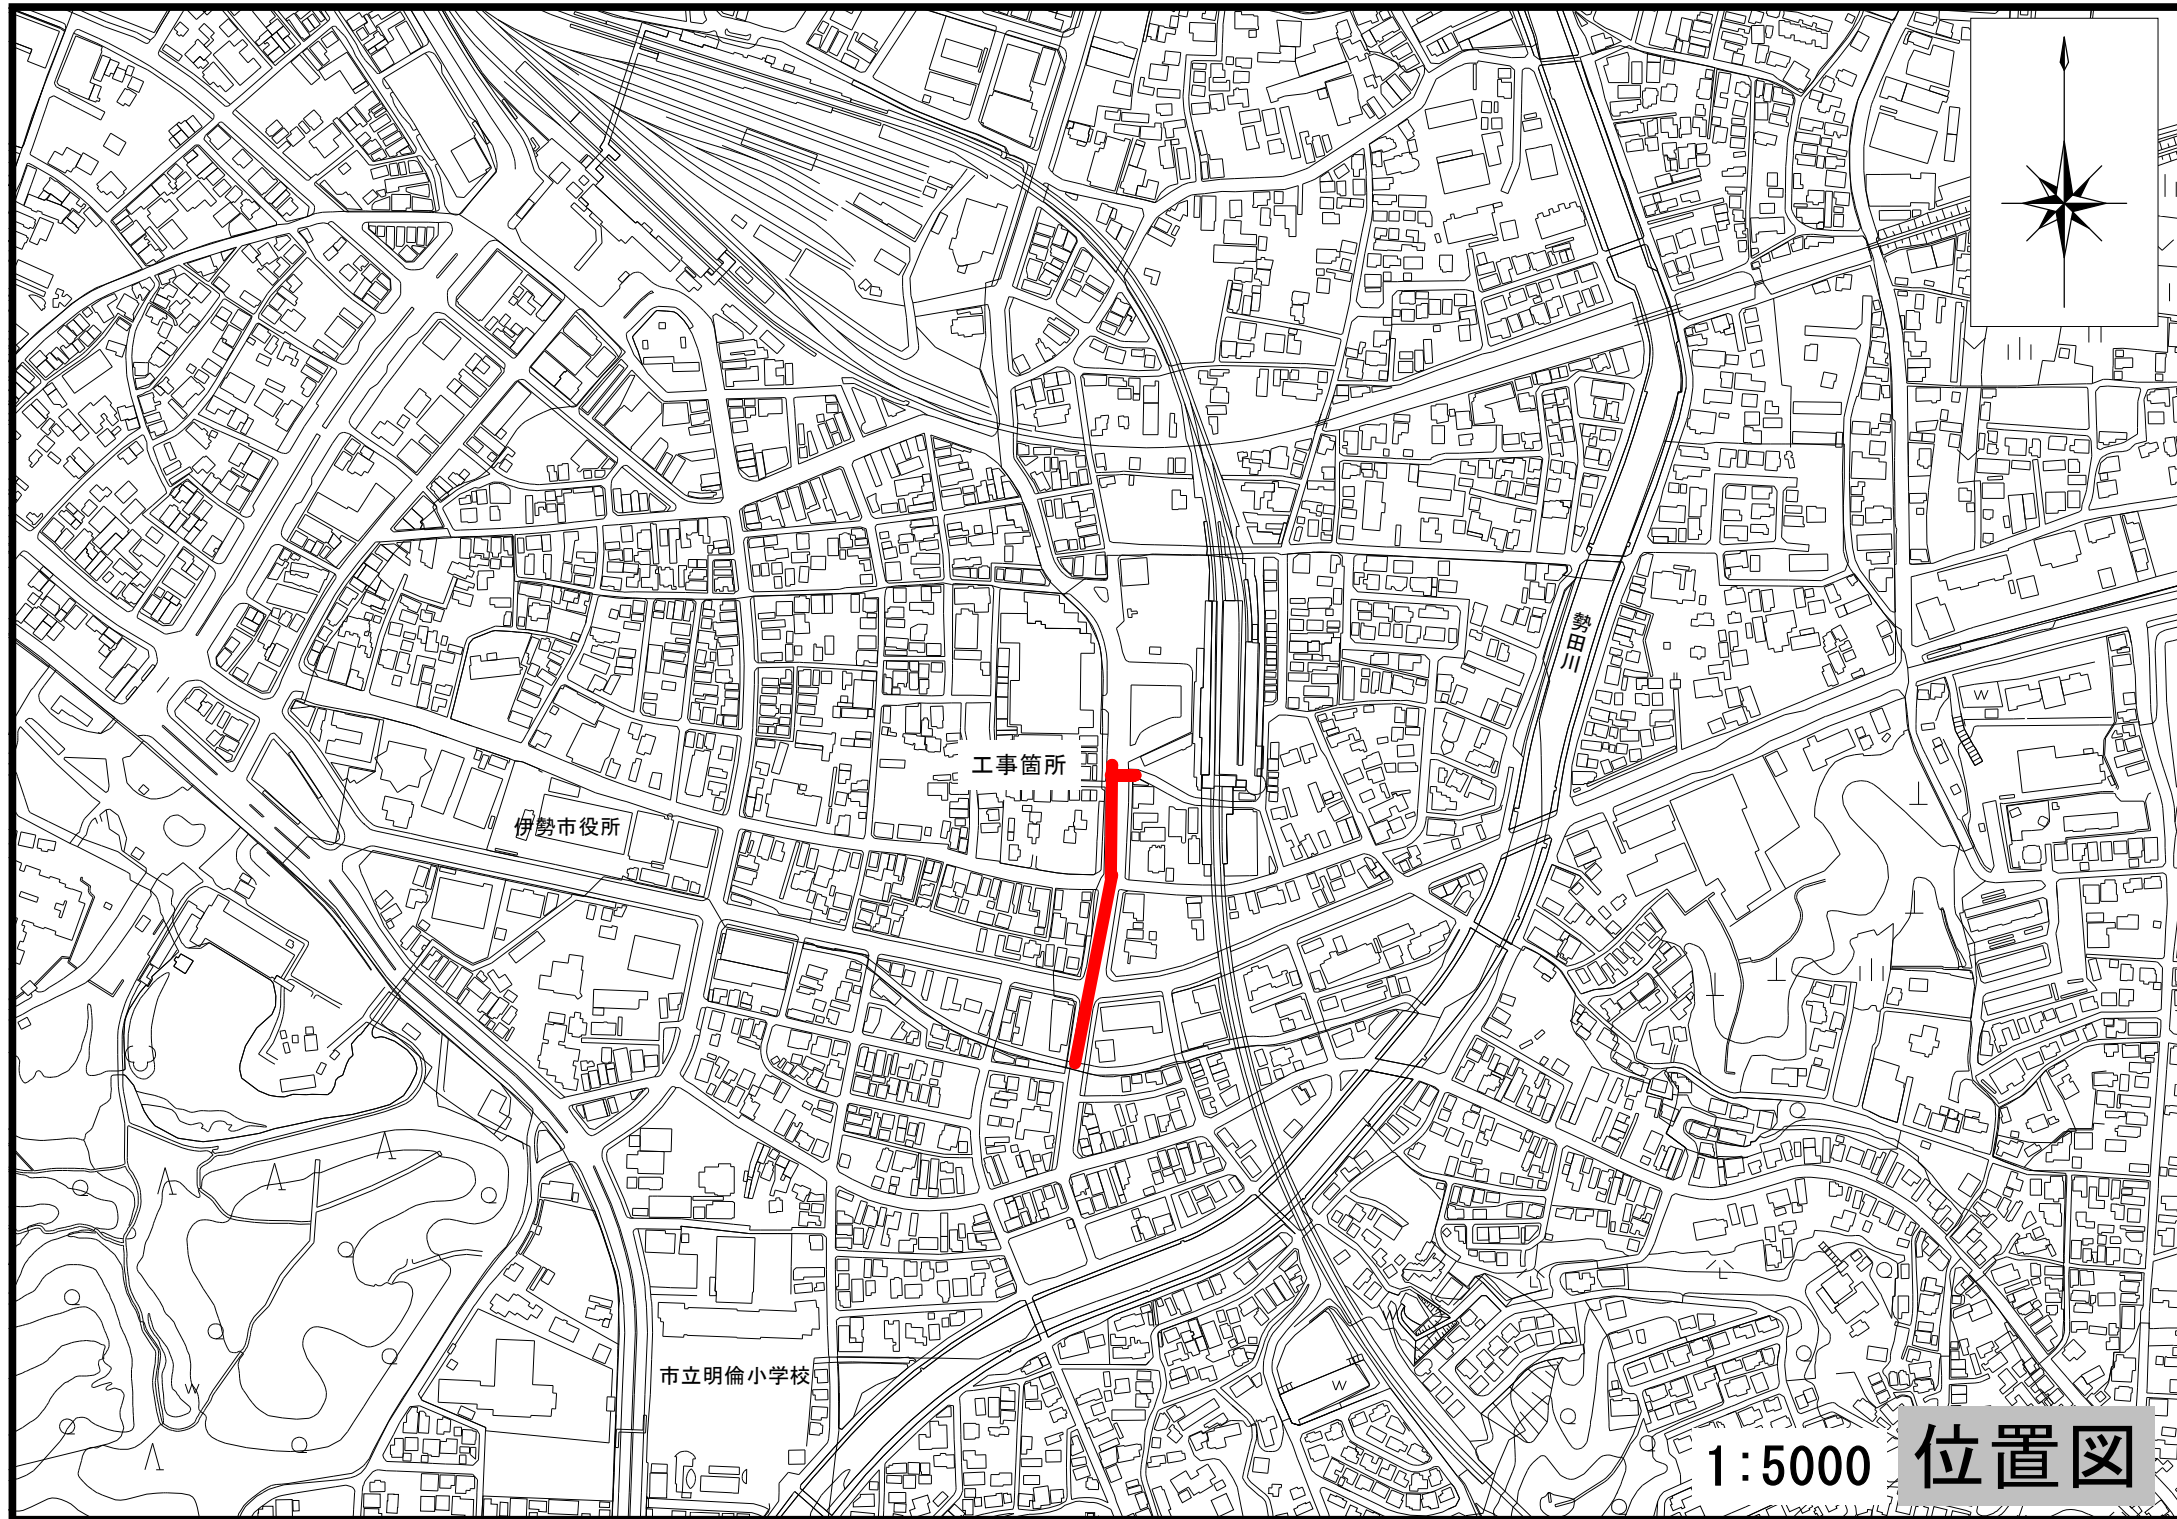

伊勢市役所

工事箇所

市立明倫小学校

1:5000 位置図