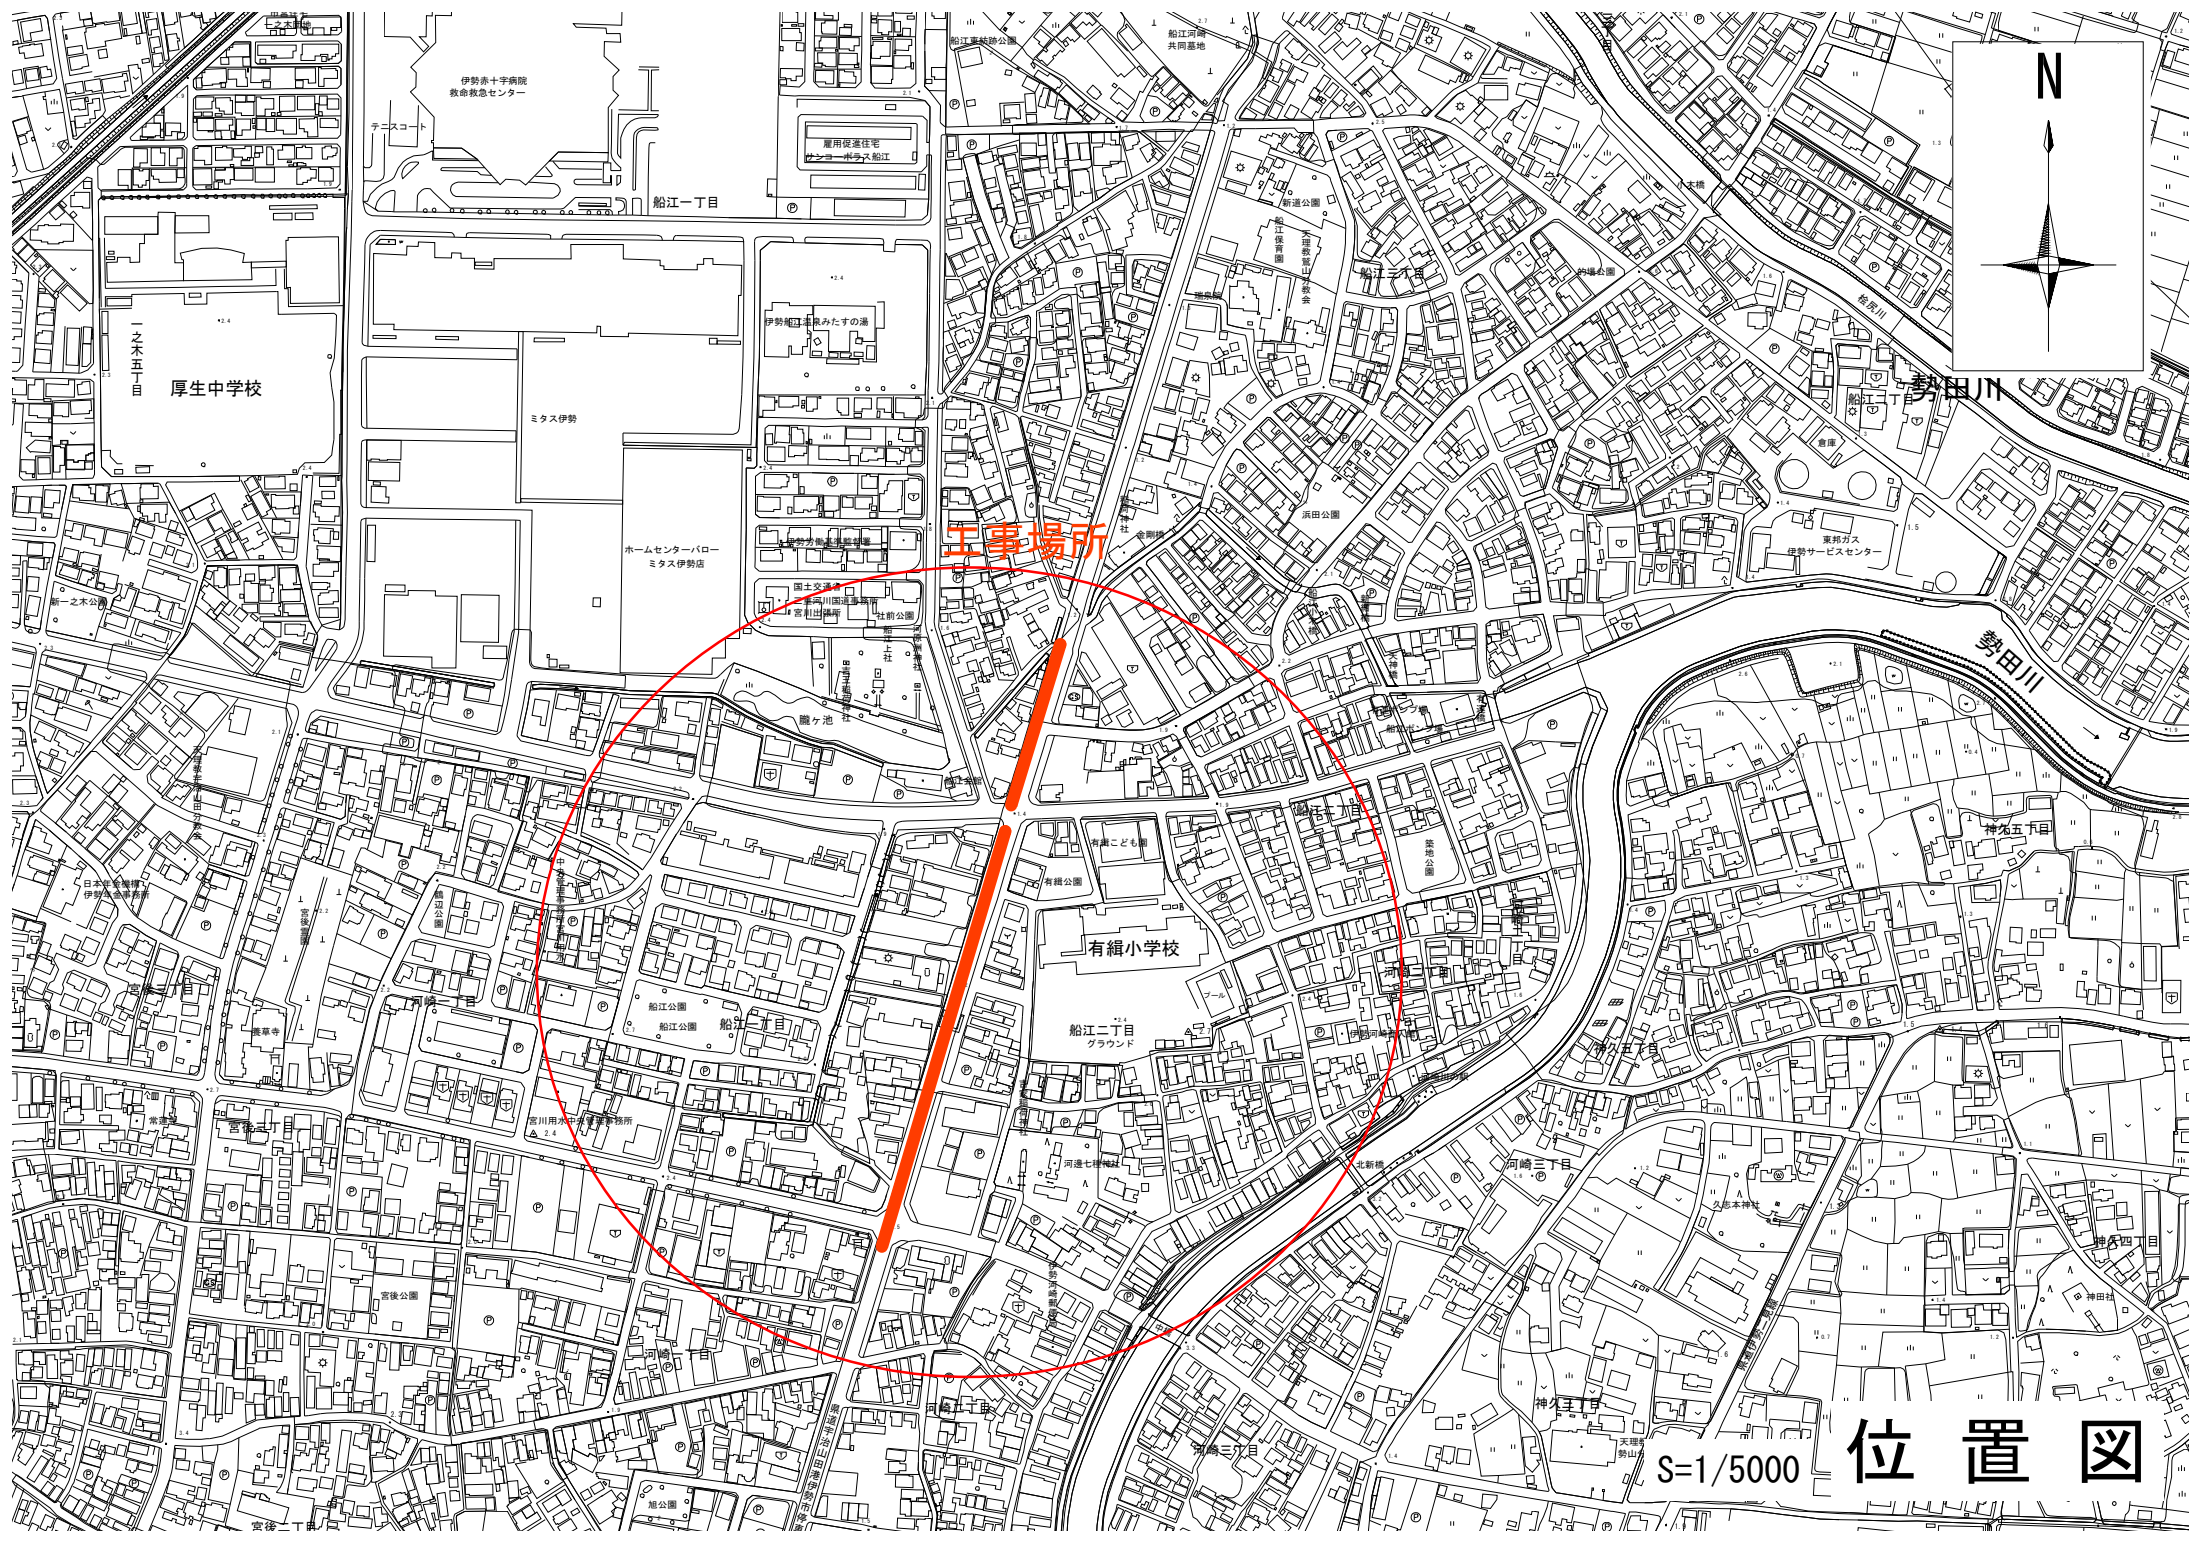


工事場所

位置図

S=1/5000