


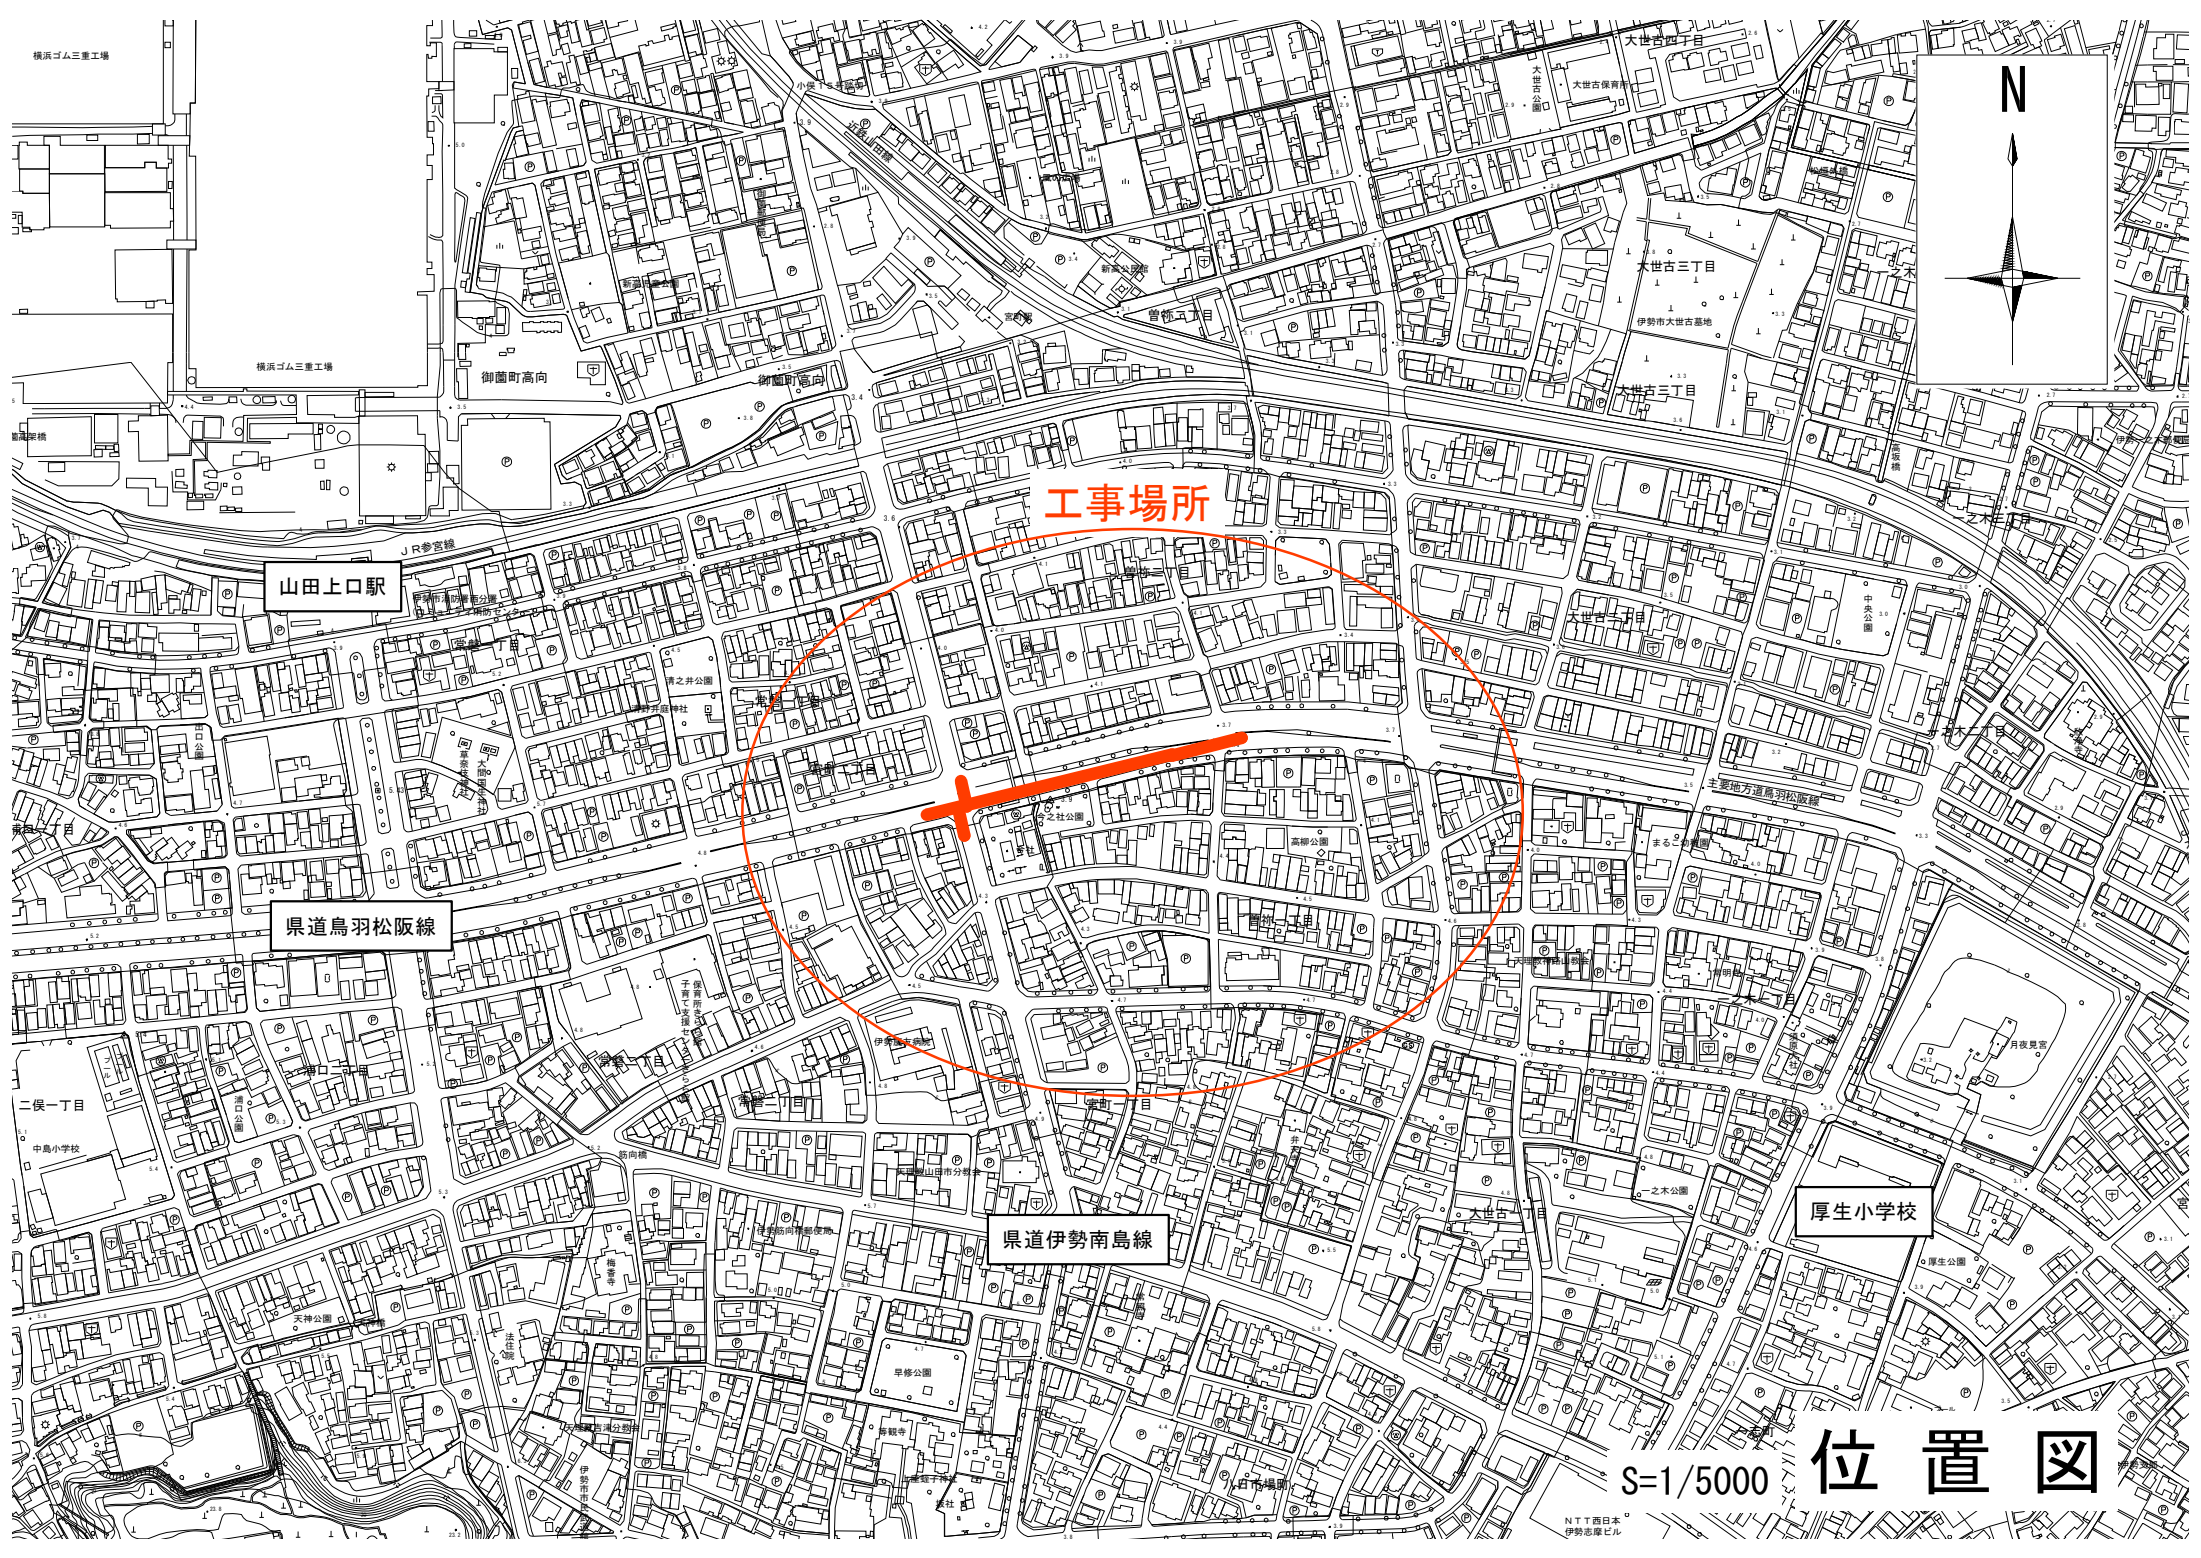

工事場所

山田上口駅

県道鳥羽松阪線

県道伊勢南島線

厚生小学校

位置図

S=1/5000

NTT西日本
伊勢志摩ビル