


別紙「設置予定場所平面図」

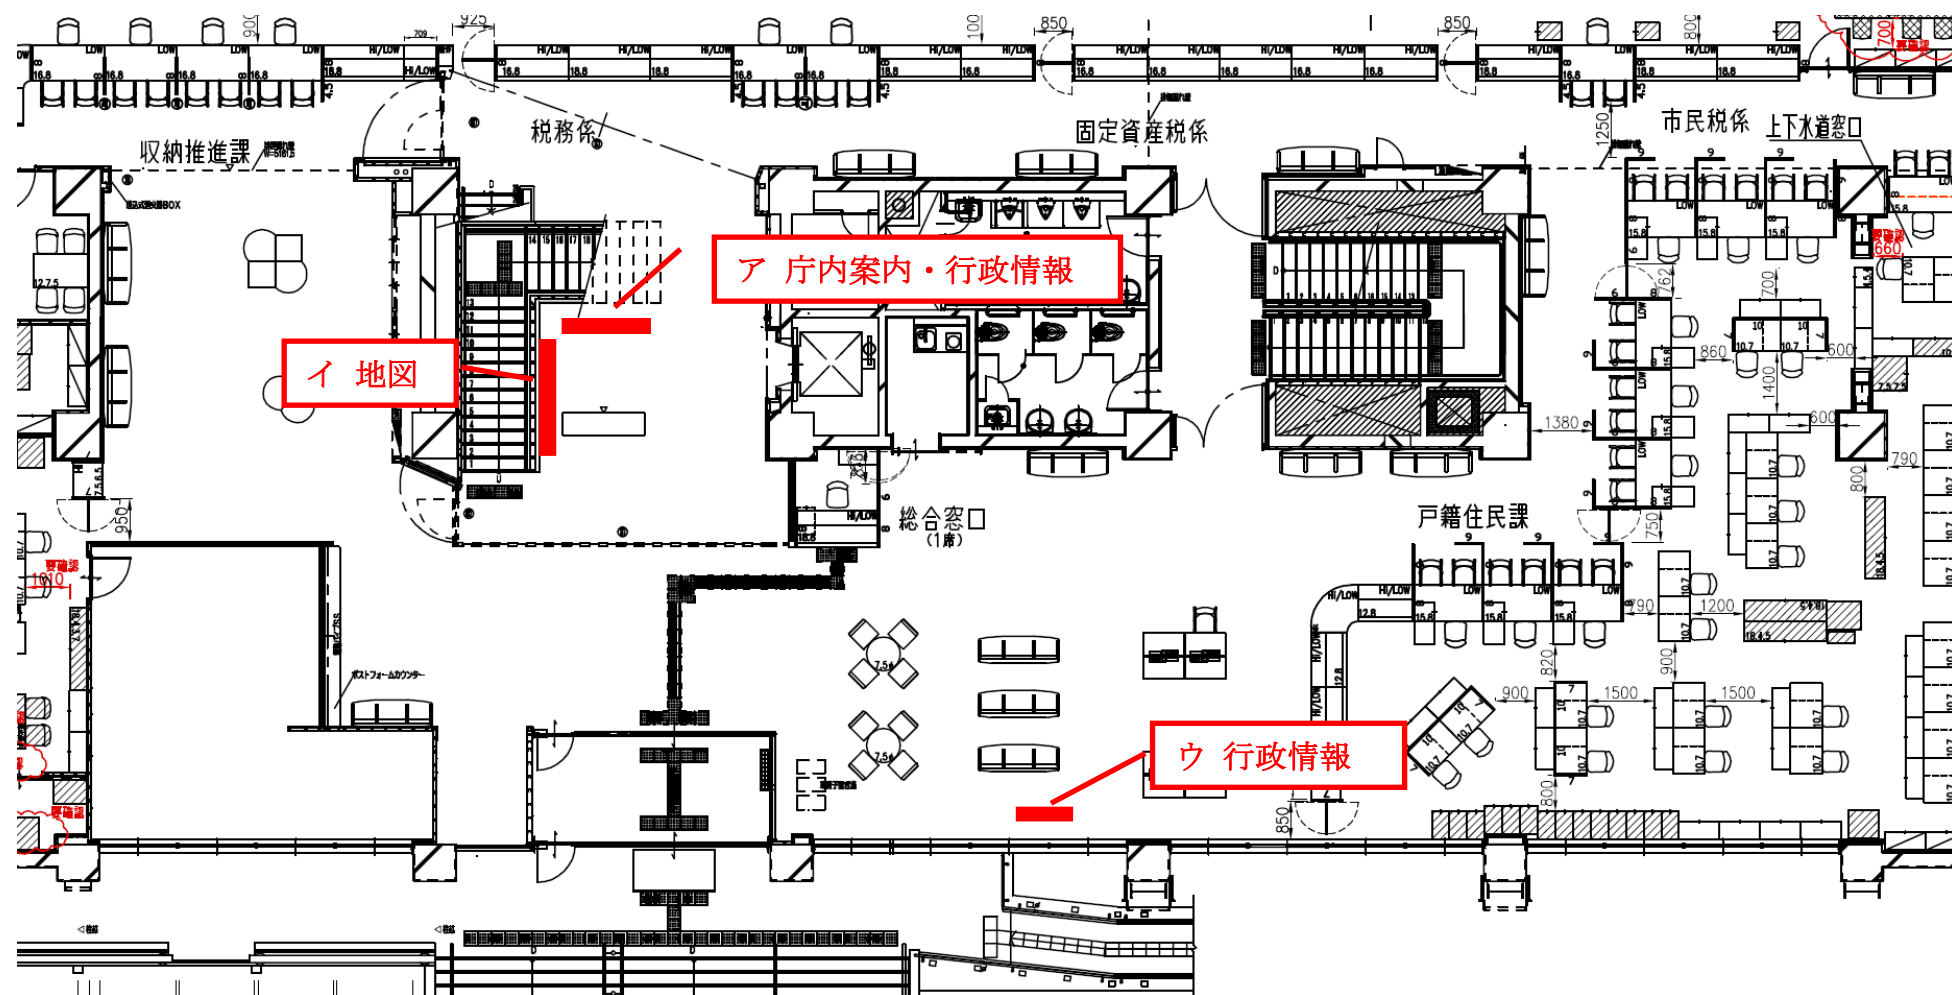

伊勢市役所本館 1 階