


伊勢市都市計画図 (No. 1)

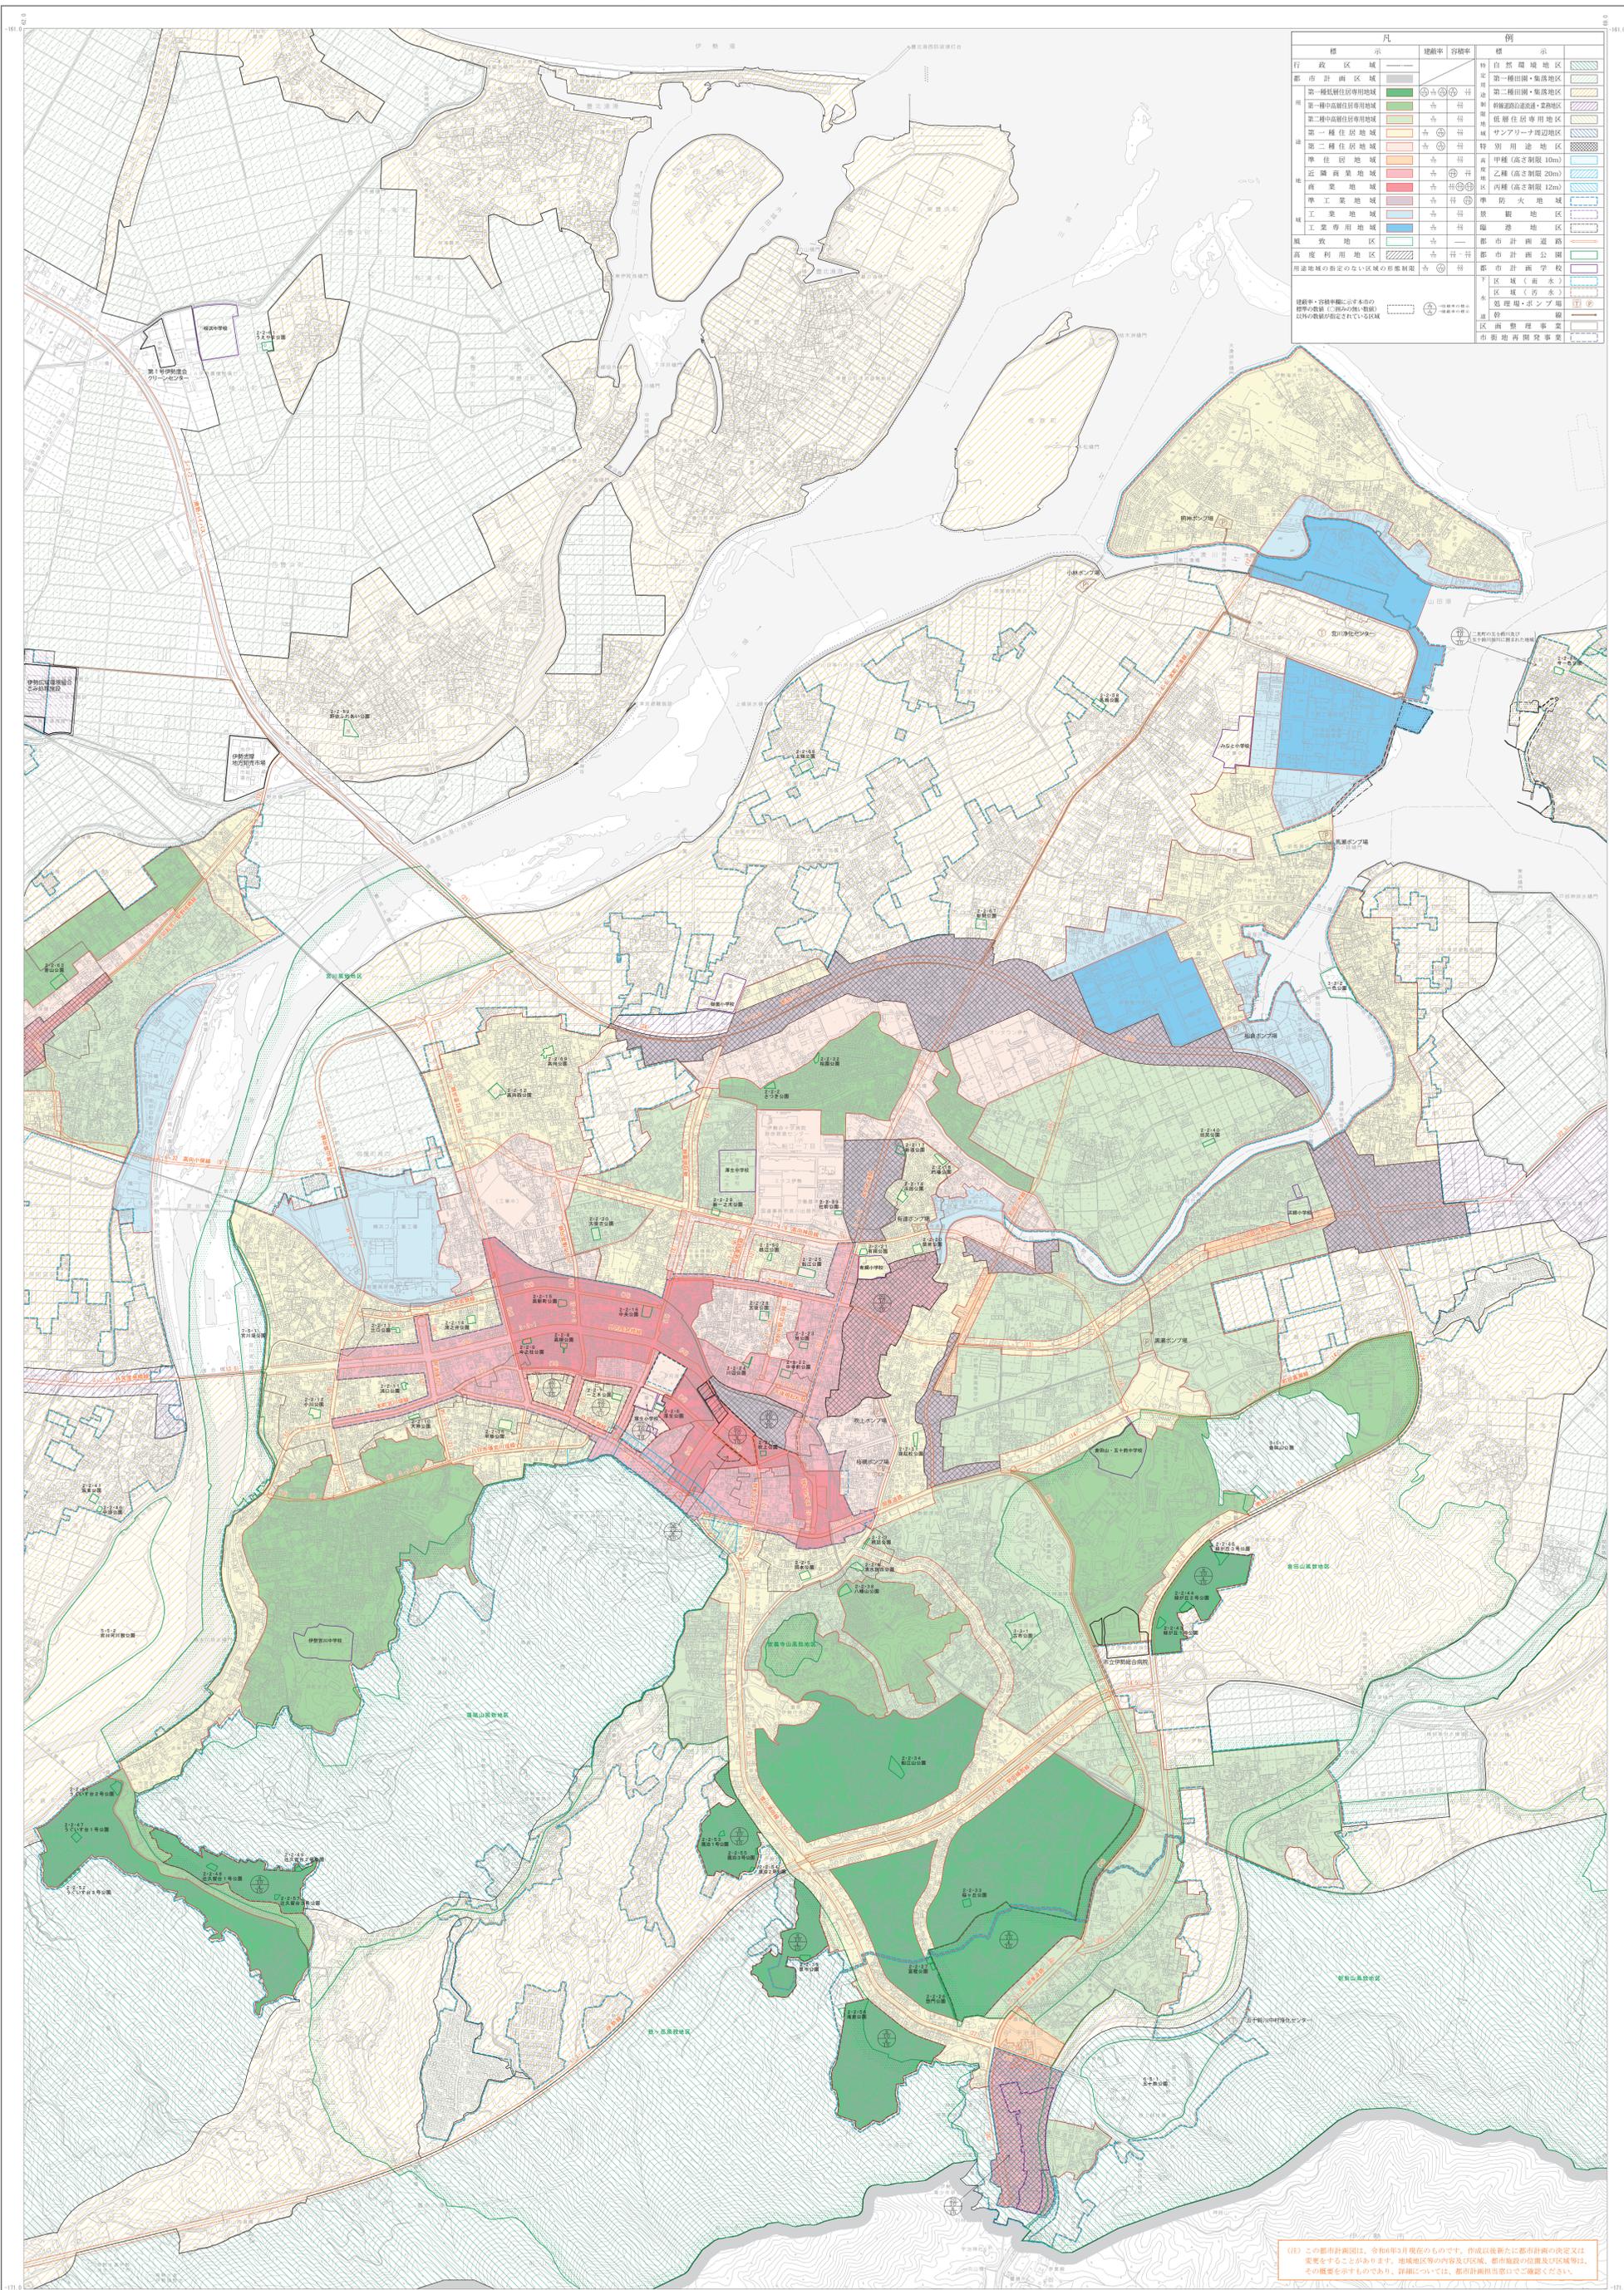

凡		例	
標	示	標	示
行政区域	---	自然区域	斜線
都市計画区域	---	第一種田園・集落地区	斜線
第一種低層住宅専用地域	斜線	第二種田園・集落地区	斜線
第二種中層住宅専用地域	斜線	幹線道路沿道・支線地区	斜線
第一種住居地域	斜線	低層住居専用地域	斜線
第二種住居地域	斜線	サンアレーナ周辺地区	斜線
準住居地域	斜線	特別用途地区	斜線
近隣商業地域	斜線	甲種(高さ制限10m)	斜線
商業地域	斜線	乙種(高さ制限20m)	斜線
準工業地域	斜線	丙種(高さ制限12m)	斜線
工業地域	斜線	準防火地域	斜線
工業専用地域	斜線	景観地区	斜線
高度利用地区	斜線	都市計画公園	斜線
用途地域の定めない区域の景観制限	斜線	都市計画学校	斜線

建設年・容積率(表示しないものは都市計画図中の規定による)及びその効力が発生している区域

建設年・容積率(表示しないものは都市計画図中の規定による)及びその効力が発生している区域

建設年・容積率(表示しないものは都市計画図中の規定による)及びその効力が発生している区域

2
1
4
3



(注) この都市計画図は、令和6年3月現在のものです。作成以後新たに都市計画の決定又は変更があることにより、地域区分等の内容及び区域、都市施設の位置及び区域等は、その概要を示すものであり、詳細については、都市計画担当窓口でご確認ください。