



E3
(PF364)

伊勢市都市計画図

D3 (PF363)	E3 (PF364)	
D4 (PF461)	E4 (PF462)	F4 (PF471)

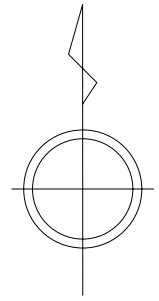

標示		建ぺい率	容積率
行政区画			
都市計画区域			
用途地域	第一種低層住居専用地域	4/10 5/10 6/10 8/10	10/10
	第一種中高層住居専用地域	6/10	20/10
	第二種中高層住居専用地域	6/10	20/10
	第一種住居地域	6/10 8/10	20/10
	第二種住居地域	6/10 8/10	20/10
	準住居地域	6/10	20/10
	近隣商業地域	8/10 20/10	30/10
	商業地域	8/10 40/10 50/10 60/10	60/10
	準工業地域	6/10 20/10 30/10	30/10
	工業地域	6/10	20/10
	工業専用地域	6/10	20/10
	風致地区 (建ぺい率40%)	4/10	—
高度利用地区	8/10 20/10 ~ 60/10	60/10	
用途地域の指定のない区域の形態制限		6/10 8/10	20/10
<small>建ぺい率・容積率欄に示す本市の標準の数値(○囲みの無い数値)以外の数値が指定されている区域</small>			
<small>8/10 →容積率の標示 4/10 →建ぺいの標示</small>			
標示			
特定用途制限地域	自然環境地区		
	第一種田園・集落地区		
	第二種田園・集落地区		
	幹線道路沿道流通・業務地区		
	低層住居専用地区		
	サンアリーナ周辺地区		
特別用途地区	甲種 (高さ制限10m)		
	乙種 (高さ制限20m)		
	丙種 (高さ制限12m)		
高度地区	甲種 (高さ制限10m)		
	乙種 (高さ制限20m)		
景観地区	準防火地域		
	臨港地区		
都市計画道路			
都市計画公園			
都市計画学校			
ポンプ場			

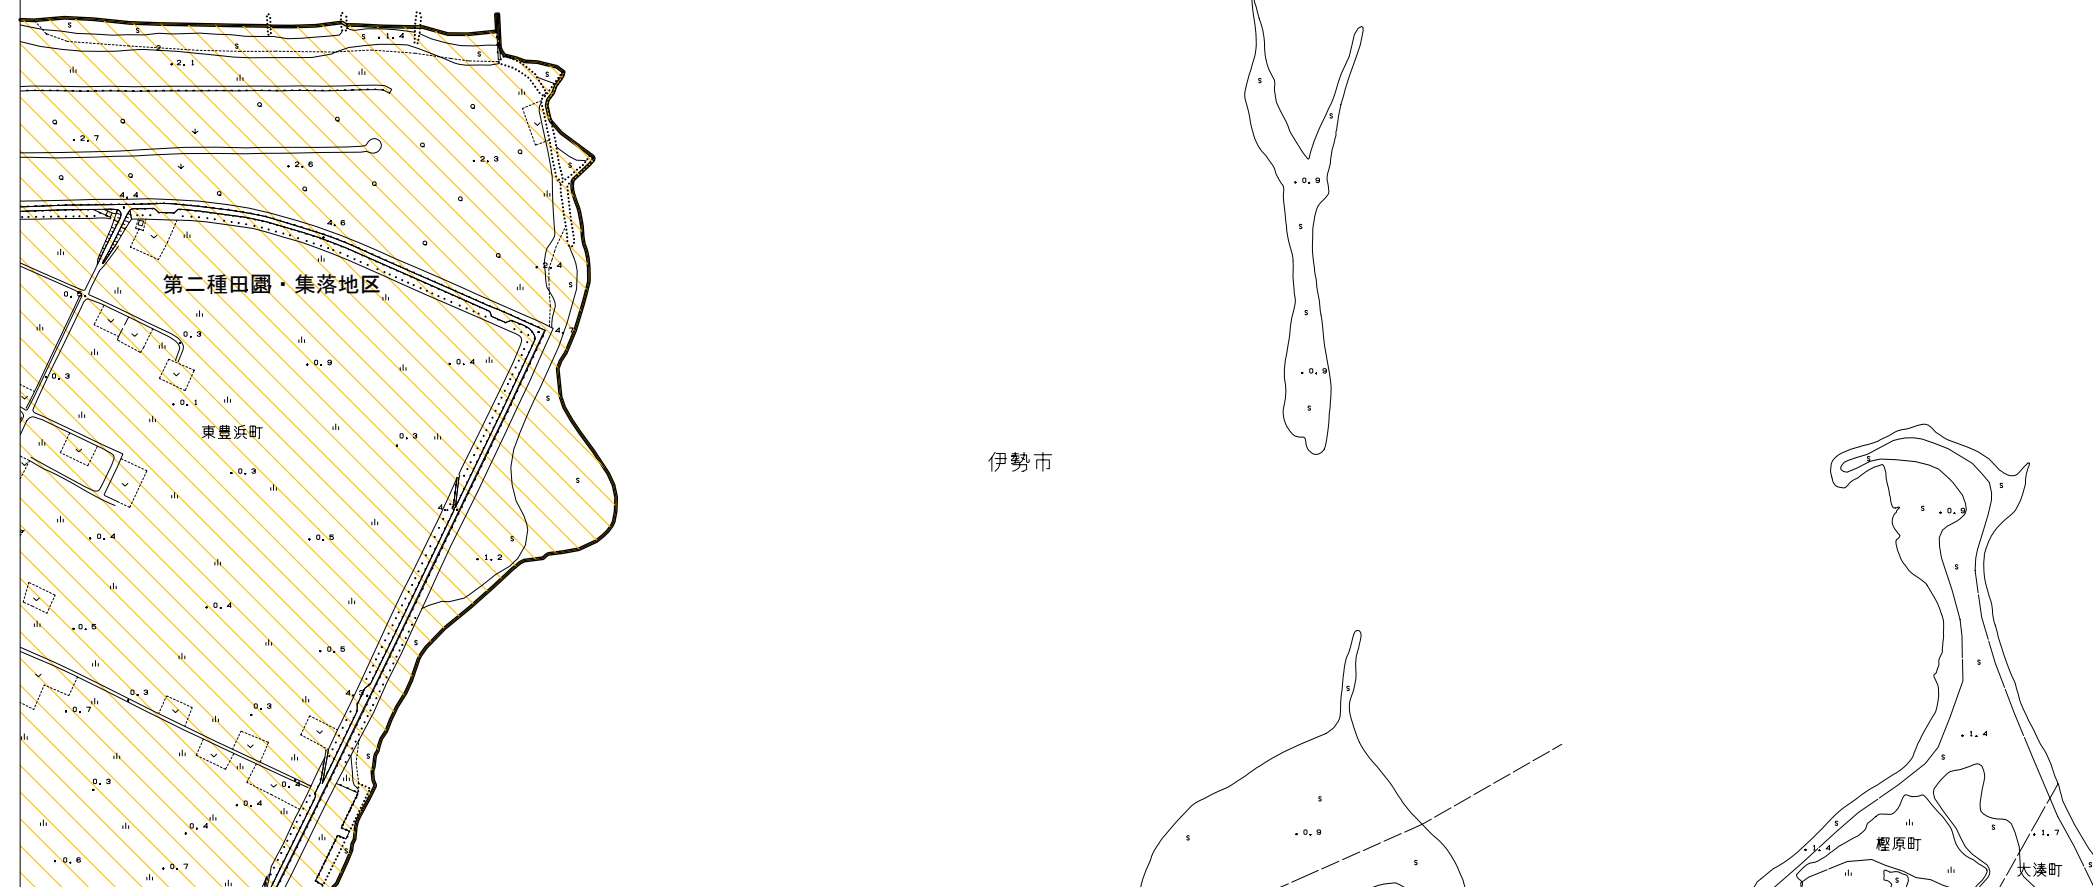

1 : 5,000



E3
(PF364)