


児童発達支援センター位置図及び配置図

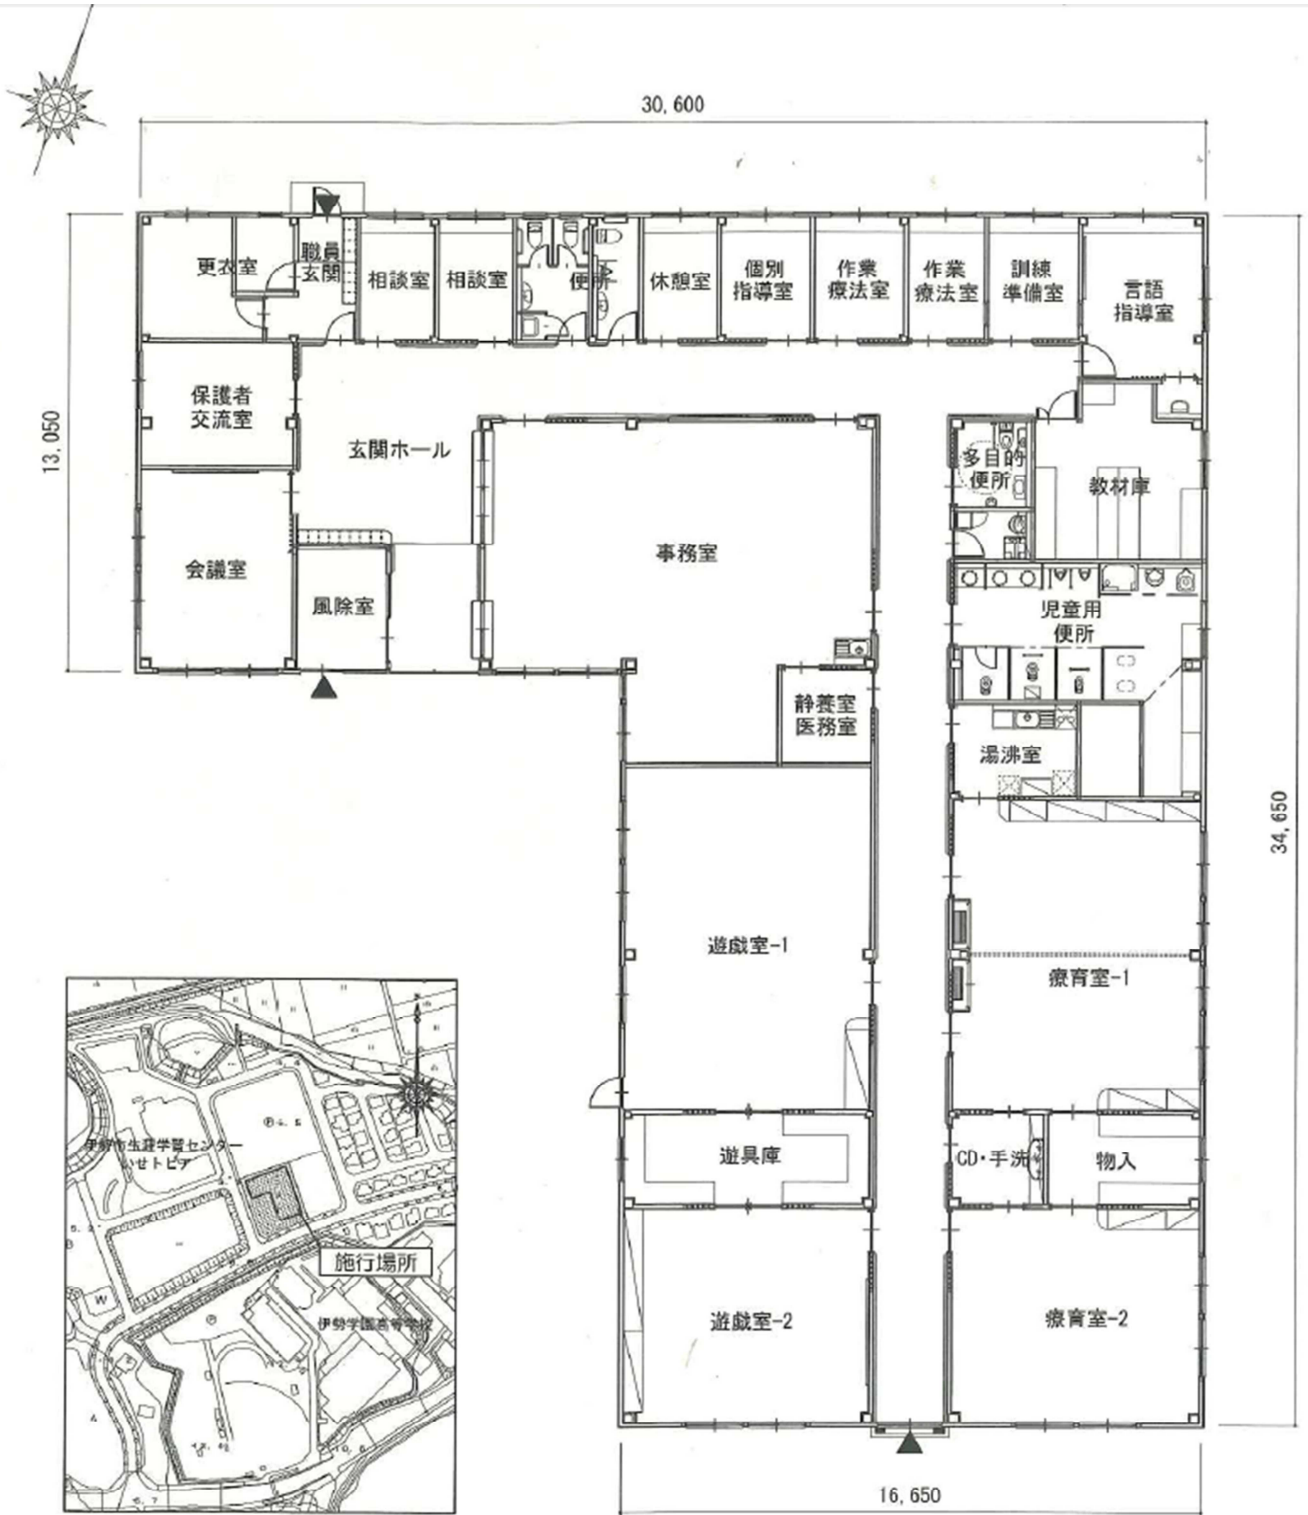

位置図

平面図