

施設調書【旧大湊小学校】

■基本情報

所在地	伊勢市大湊町1118-194	
敷地面積	16,485㎡	
法令等に基づく制限	都市計画区域	区域内
	用途地域	第一種住居地域
	特定用途制限地域	—
	建ぺい率	60%
	容積率	200%
	高度制限	—
	防火指定	法第22条指定区域
	その他制限	・景観形成基準 ・埋蔵文化財区域



■建物等の情報

名称	建築年月	構造	階層	面積	耐震	備考
校舎	1979年8月	RC造	3階	2,896㎡	○	
体育館	1982年2月	RC造	1階	728㎡	○	
グラウンド	1979年8月	—	—	8,550㎡	—	
プール	1988年3月	—	—	25m×5コース	—	低学年用プール有

■給排水等設備の情報

電気	高圧受電
給水	高置水槽方式
排水	伊勢市下水道
ガス	LPガス

■交通アクセス

車
伊勢自動車道
伊勢ICより車で
約17分


バス
JR伊勢市駅から
三重交通バスで
約25分「大湊」
下車徒歩すぐ




対象施設の図面・写真【旧大湊小学校】




航空写真

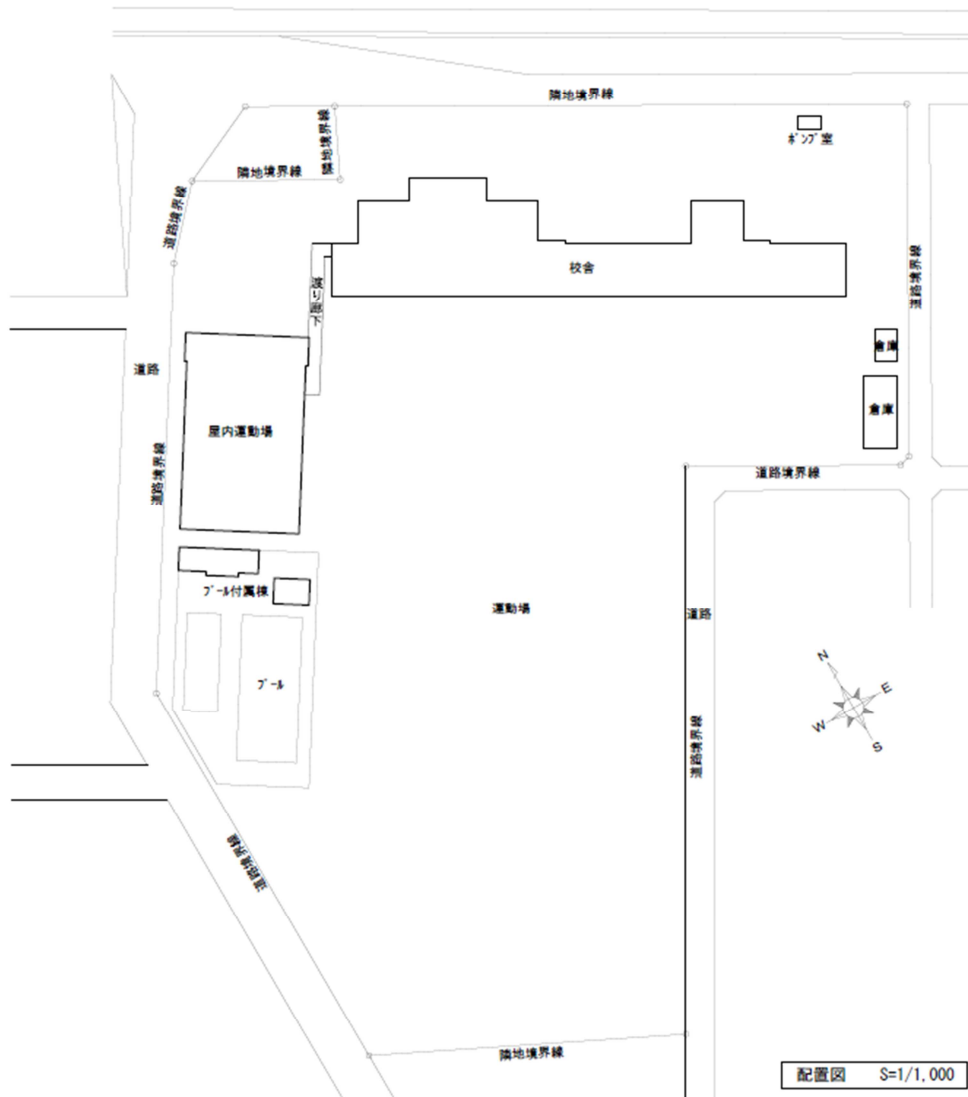


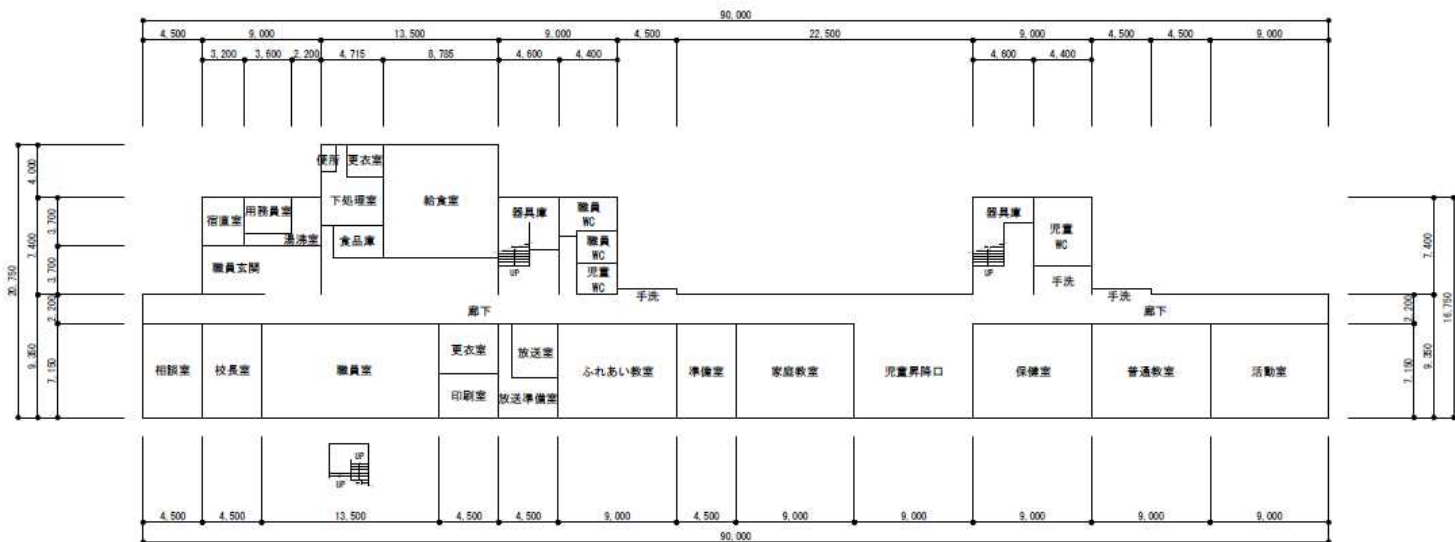


校舎 1階平面図 S=1/400

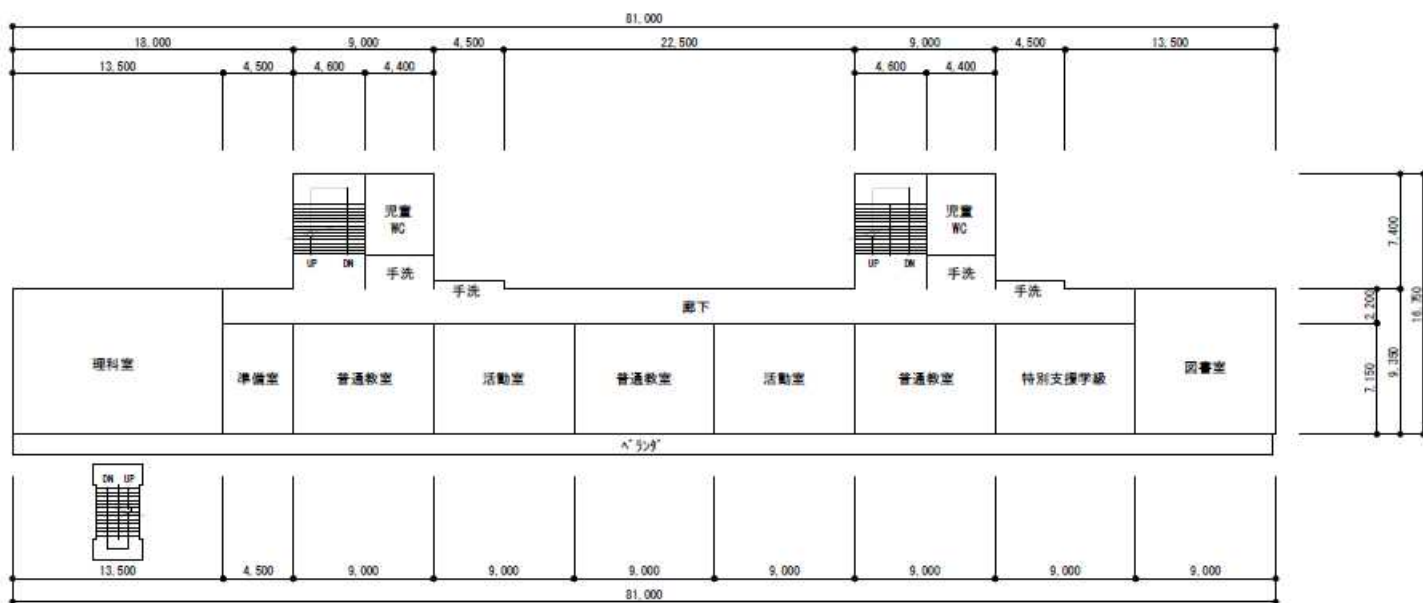


校舎 2階平面図 S=1/400

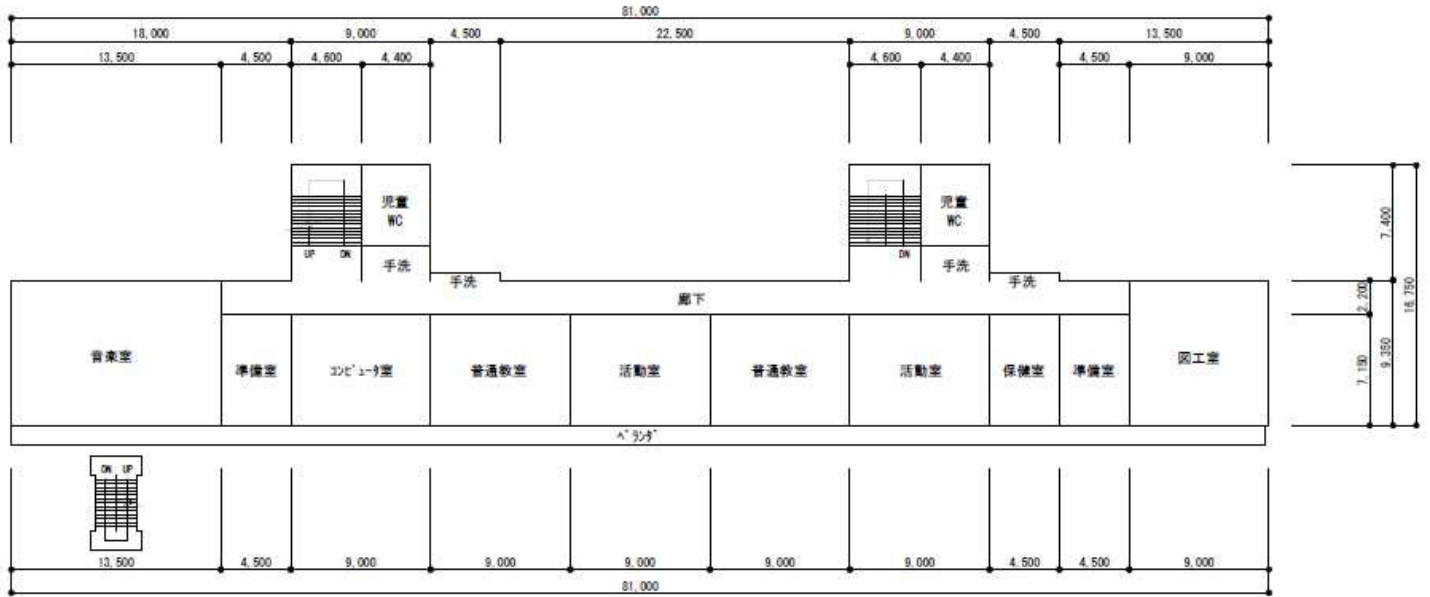


校舎 3階平面図 S=1/400

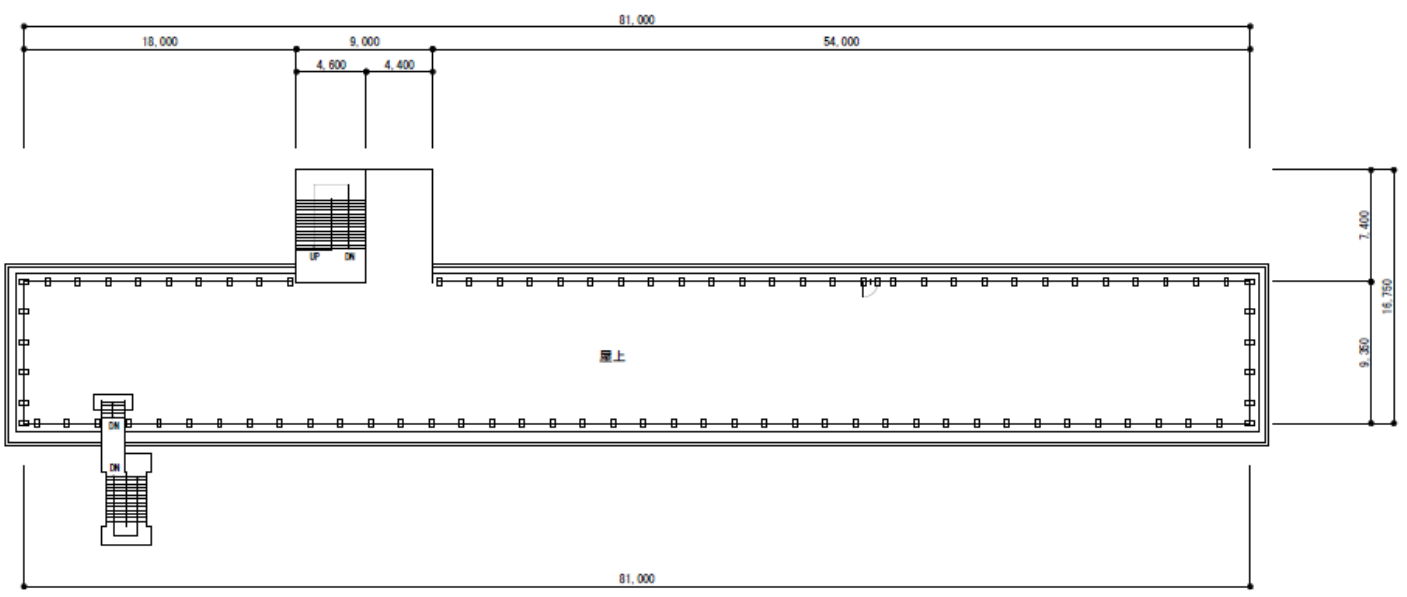

校舎 屋上平面図 S=1/400

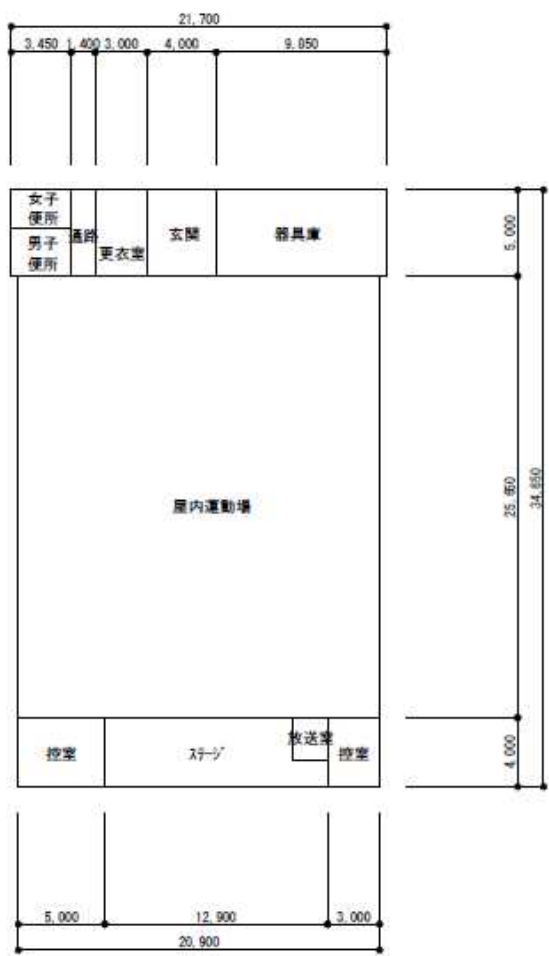

屋内運動場 1階平面図 S=1/400

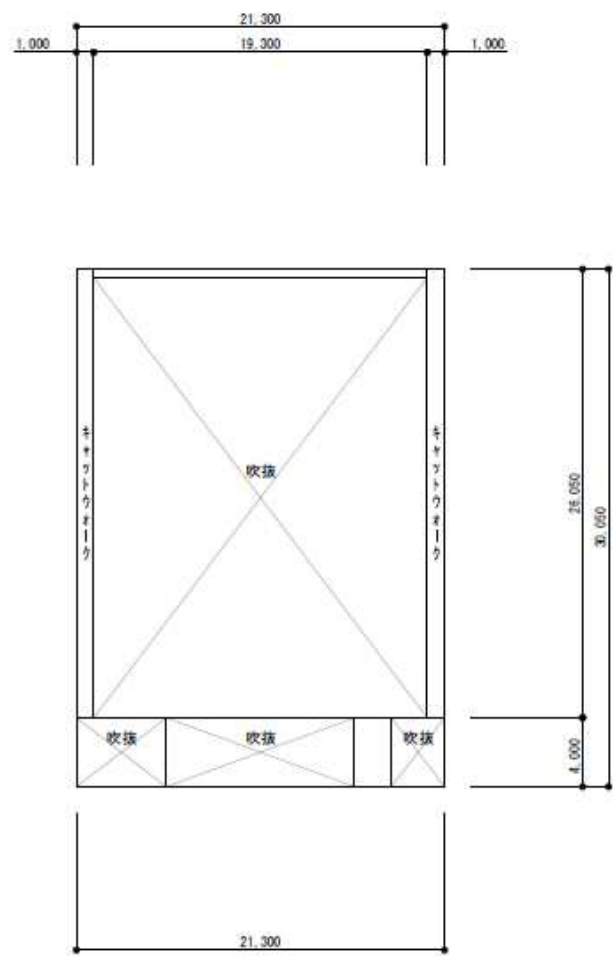

屋内運動場 上部平面図 S=1/400



校舎外観（南側）



校舎外観（北側）



職員玄関



職員玄関



校舎1階 児童昇降場



校舎1階 廊下



校舎1階 手洗い場



校舎1階 校長室



校舎1階 職員室



校舎1階 給食室



校舎1階 家庭教室



校舎1階 保健室



校舎1階 階段



校舎2階 廊下



校舎2階 図書室



校舎2階 理科教室



校舎2階 普通教室



校舎2階 トイレ1



校舎2階 トイレ2



校舎3階 CP室



校舎3階 音楽教室



校舎3階 図工室



校舎3階 普通教室



屋内運動場外観



屋内運動場



屋内運動場



プール