

## 旧伊勢市立郷土資料館の概要

## 1. 施設

## (1)建物

〔所在地〕 伊勢市岡本3丁目1番9号  
 〔敷地面積〕 2,026 m<sup>2</sup>  
 〔延床面積〕 698m<sup>2</sup>  
 〔構造・規模〕 鉄筋コンクリート造 2階建

## (2)管理運営等

〔開設期間〕 平成6年4月～平成23年3月  
 〔開館時間〕 午前9時～午後4時30分  
 〔休館日〕 毎週月曜日(その日が祝日の場合は翌日)  
 年末年始(12月29日～1月3日)  
 〔入館料〕 ・大人 100円、小中高校生 80円  
 ・団体割引30名以上(大人 80円、小中高校生 50円)  
 ・身体障害者手帳、療育手帳又は精神障害者保健福祉手帳の交付を受けている者及びその介護者は無料  
 ・市内小中学校単位の郷土学習の場合は無料

## 2. 展示室の構成等

| 室             | 場所  | 面積(m <sup>2</sup> ) | 展示分野   | 展示資料数(点)※ |
|---------------|-----|---------------------|--------|-----------|
| 第1展示室         | 1 階 | 103.5               | 歴史     | 142       |
| 第2展示室         |     | 94.5                | 民俗(生業) | 62        |
| 第3展示室         |     |                     | 民俗(生活) | 85        |
| 第4展示室         |     |                     | 民俗(教育) | 183       |
| 第5展示室         | 2階  | 33.0                | 考古     | 31        |
| 第6展示室         |     | 94.5                |        | 351       |
| 第7展示室         |     | 66.5                | 特別展示室  | —         |
| 民俗資料<br>収蔵展示室 | 離れ  | 50.0                | 民俗     | 290       |
| 計             |     | 442.0               |        | 1,141     |

※平成 21 年度の状況

### 3. 展示内容

| 室     | 展示テーマ等            | 展示資料                                                                                 |
|-------|-------------------|--------------------------------------------------------------------------------------|
| 第1展示室 | お伊勢参りと旅           | 餅紙、鏡、折畳枕、財布、早道、矢立、火打道具、印籠、道中鑑札、道中宿案内、参宮土産(木細工、宝貝等)、おかげ参りジオラマ(紙人形)                    |
|       | 錦絵に見るお伊勢参り        | 伊勢参宮宮川の渡し(広重)、伊勢御遷宮参詣群集之図(貞秀)、伊勢古市備前屋踊之図、文政十三庚寅春御影参(重春)                              |
|       | 山田傘               | 山田傘、山田傘の製作工程、木槌、鉋、竹切り鋸、傘用和紙、傘紙の型、小刀、渋入れの甕、傘型金輪、糊付け刷毛ほか                               |
|       | 日本最古の紙幣<br>山田羽書   | 山田羽書                                                                                 |
|       | 万金丹               | 万金丹、看板、万金丹印、薬さじ、薬草煎じ薬缶、小鉢、こね鉢、丸型薬ねり箱、薬箱                                              |
|       | 伊勢の御師             | 大々御神楽札、檀家帳、御初穂軒別名前帳、御師邸門燈、三日市太夫次郎邸平面図                                                |
|       | 伊勢暦               | 伊勢暦、月の大小札、月の大小覚え歌                                                                    |
|       | 伊勢の台所 河崎          | 商家帳場の再現(香時計、帳場格子、箱階段、踏み台、拍子木)、河崎地理模型機                                                |
| 第2展示室 | 水産業の道具            | 鰻とり、のり下駄、がんごうじ、銚、くじら捕り                                                               |
|       | 農業の道具             | 唐箕、鎌、ざる、千石通し、足踏脱穀機、餅つき機、田船、野良着、手甲、蓑、綿入半纏、菅笠、わらじ、手槌、馬たらい、縄ない機、よさおけ、風呂鍬、麦うち、除草機、天秤棒、さし |
|       | 林業の道具             | 木まわし、鋸、鉋、削手斧                                                                         |
|       | 生産の道具             | 石臼、餅きり、杵、臼、蒸籠、焙烙、お櫃、七輪、三徳、十能、茶釜、羽釜、糸巻き、糸繰り                                           |
| 第3展示室 | 生活の道具<br>(飲む・食べる) | 角樽、一斗杓、一合杓、弁当箱、一升瓶、徳利、醤油樽、すり鉢、すりこぎ、湯桶、会席膳、塩壺、きりだめ、菓子重箱、箱膳、出前持、丸型三方                   |
|       | (暖める)             | 湯たんぽ、あなか、角火鉢、丸火鉢                                                                     |
|       | (灯す)              | カンテラ、油さし、置きランプ、石油ランプ、角行灯、燭台、ローソク立て、提灯、つけ木、火打ちかね、火打石、灯芯、ローソク芯切                        |
|       | (縫う)              | 裁縫箱、くけ台                                                                              |
|       | (寝る)              | 箱枕、陶枕                                                                                |

|               |          |   |
|---------------|----------|---|
| 第4展示室         | 教育ほか     | 鞍、道中合羽、竜吐水、とびぐち、文机、メンコ、ビー玉、泥人形、石盤、石筆、ひょうたん秤、棹秤、分銅、両替天秤、銭箱、教科書、算盤、定規等の文房具、煙草入れ、大看板   |
| 第5展示室         | 考古(出土遺物) | 〔古墳〕赤土山古墳群   |
| 第6展示室         |          | 〔旧石器・縄文〕元新田遺跡、小御堂前遺跡、佐八藤波遺跡、大床谷D遺跡、中ノ垣外遺跡<br>〔弥生〕隠岡遺跡、竪穴住居模型(1/20)<br>〔古墳〕南山古墳、横穴式木室模型(1/10)、昼河古墳群<br>〔古代〕朝熊山経塚群、蓮台寺滝ノ口経塚群、小町塚経塚、中ノ垣外遺跡、隠岡遺跡、小御堂前遺跡、殿垣外遺跡<br>〔中世〕中ノ垣外遺跡、殿垣外遺跡、佐八藤波遺跡<br>〔その他〕文化財スライド映写機 |
| 民俗資料<br>収蔵展示室 | 民俗       | 映写機、洗濯機、炬燵ほか   |



外観



第1展示室



商家帳場の再現(第1展示室)



第1展示室



おかげ参りジオラマ(第1展示室)



第2展示室

5



第2展示室



第 3 展示室



第 4 展示室



第 4 展示室



第 5 展示室



伊勢市年表



第 6 展示室



第 6 展示室



横穴式木室模型(1/10)(第6展示室)




第7展示室(特別展示室)




縦穴住居模型(1/20)  
(第6展示室)



文化財スライド映写機  
(第6展示室)

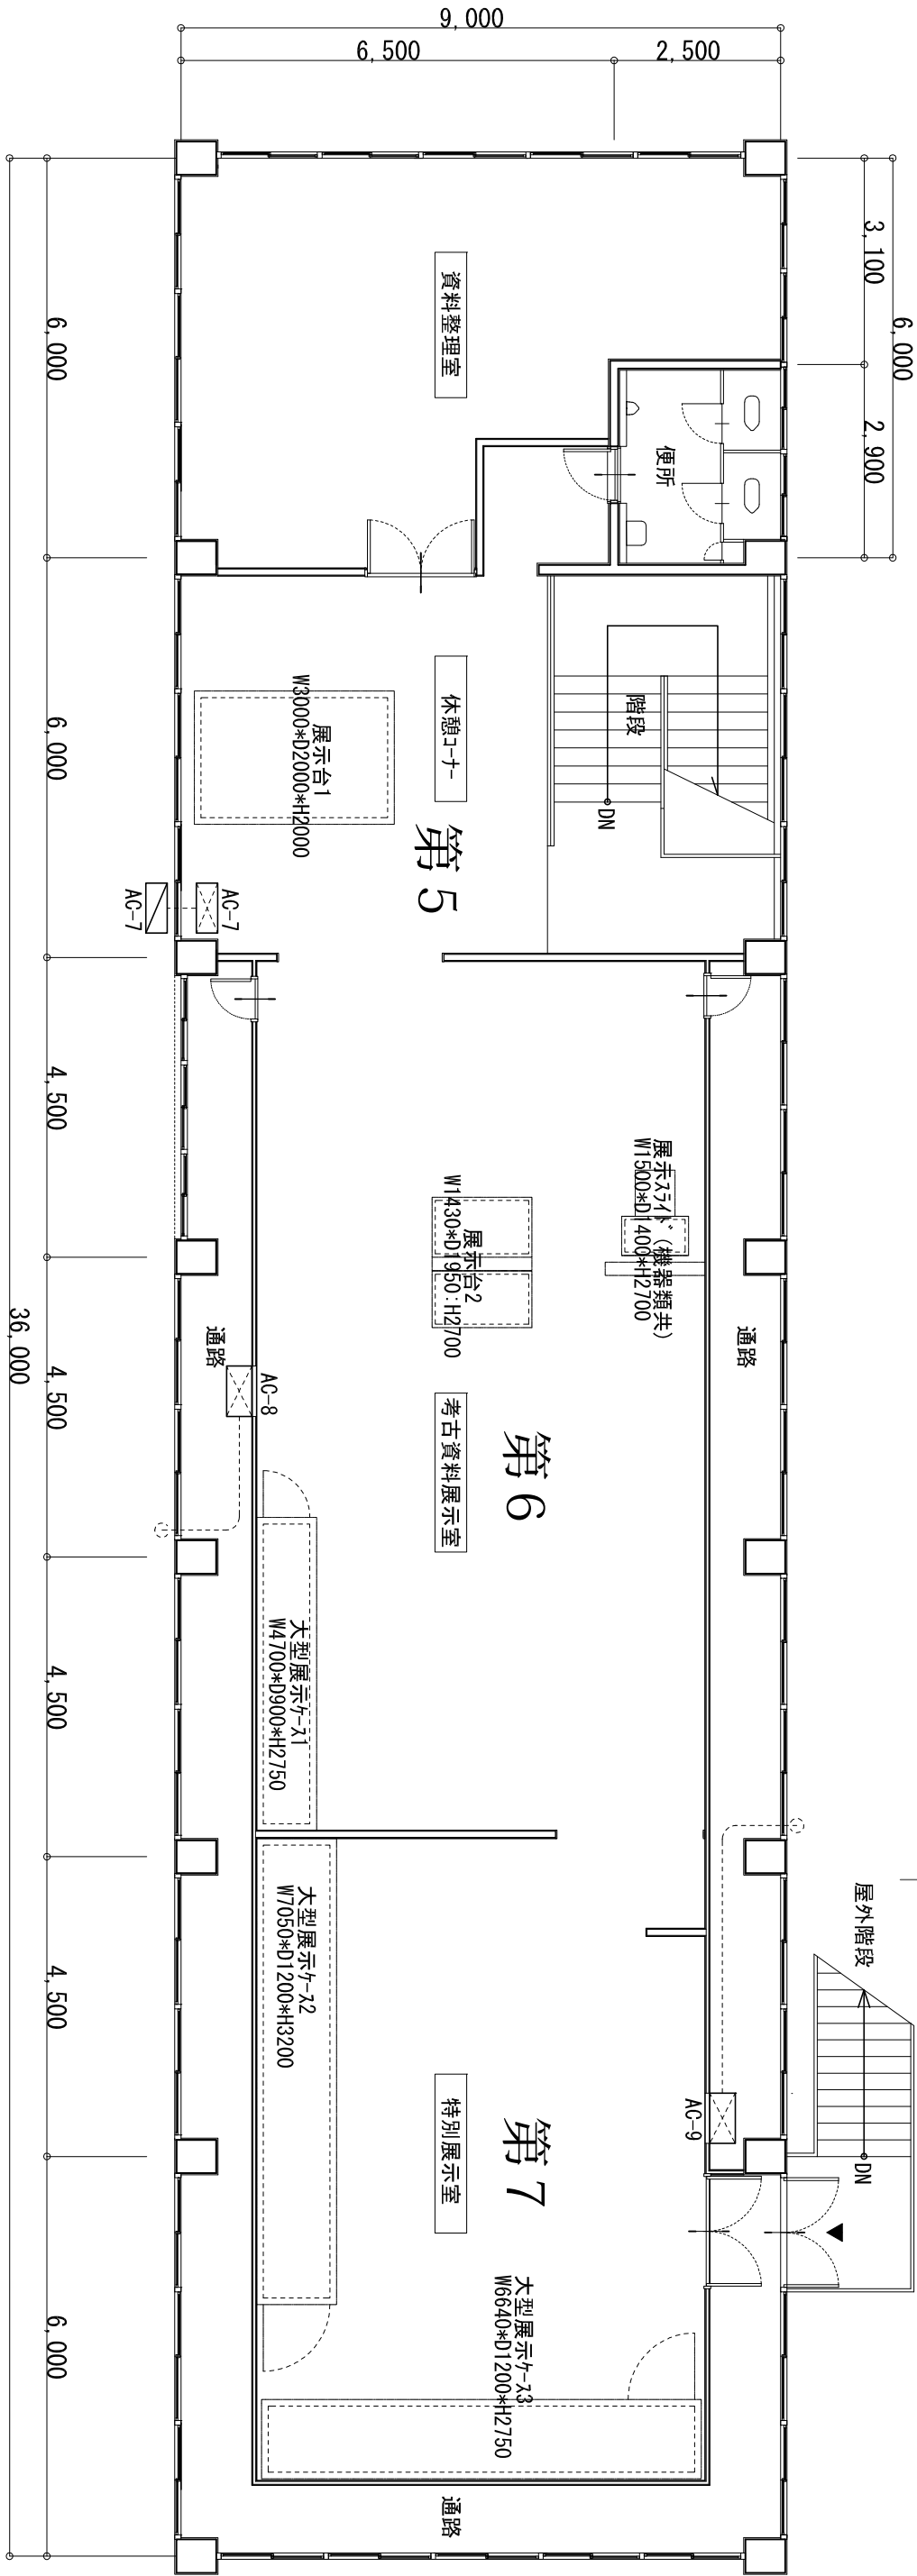

2階 平面図 1/100

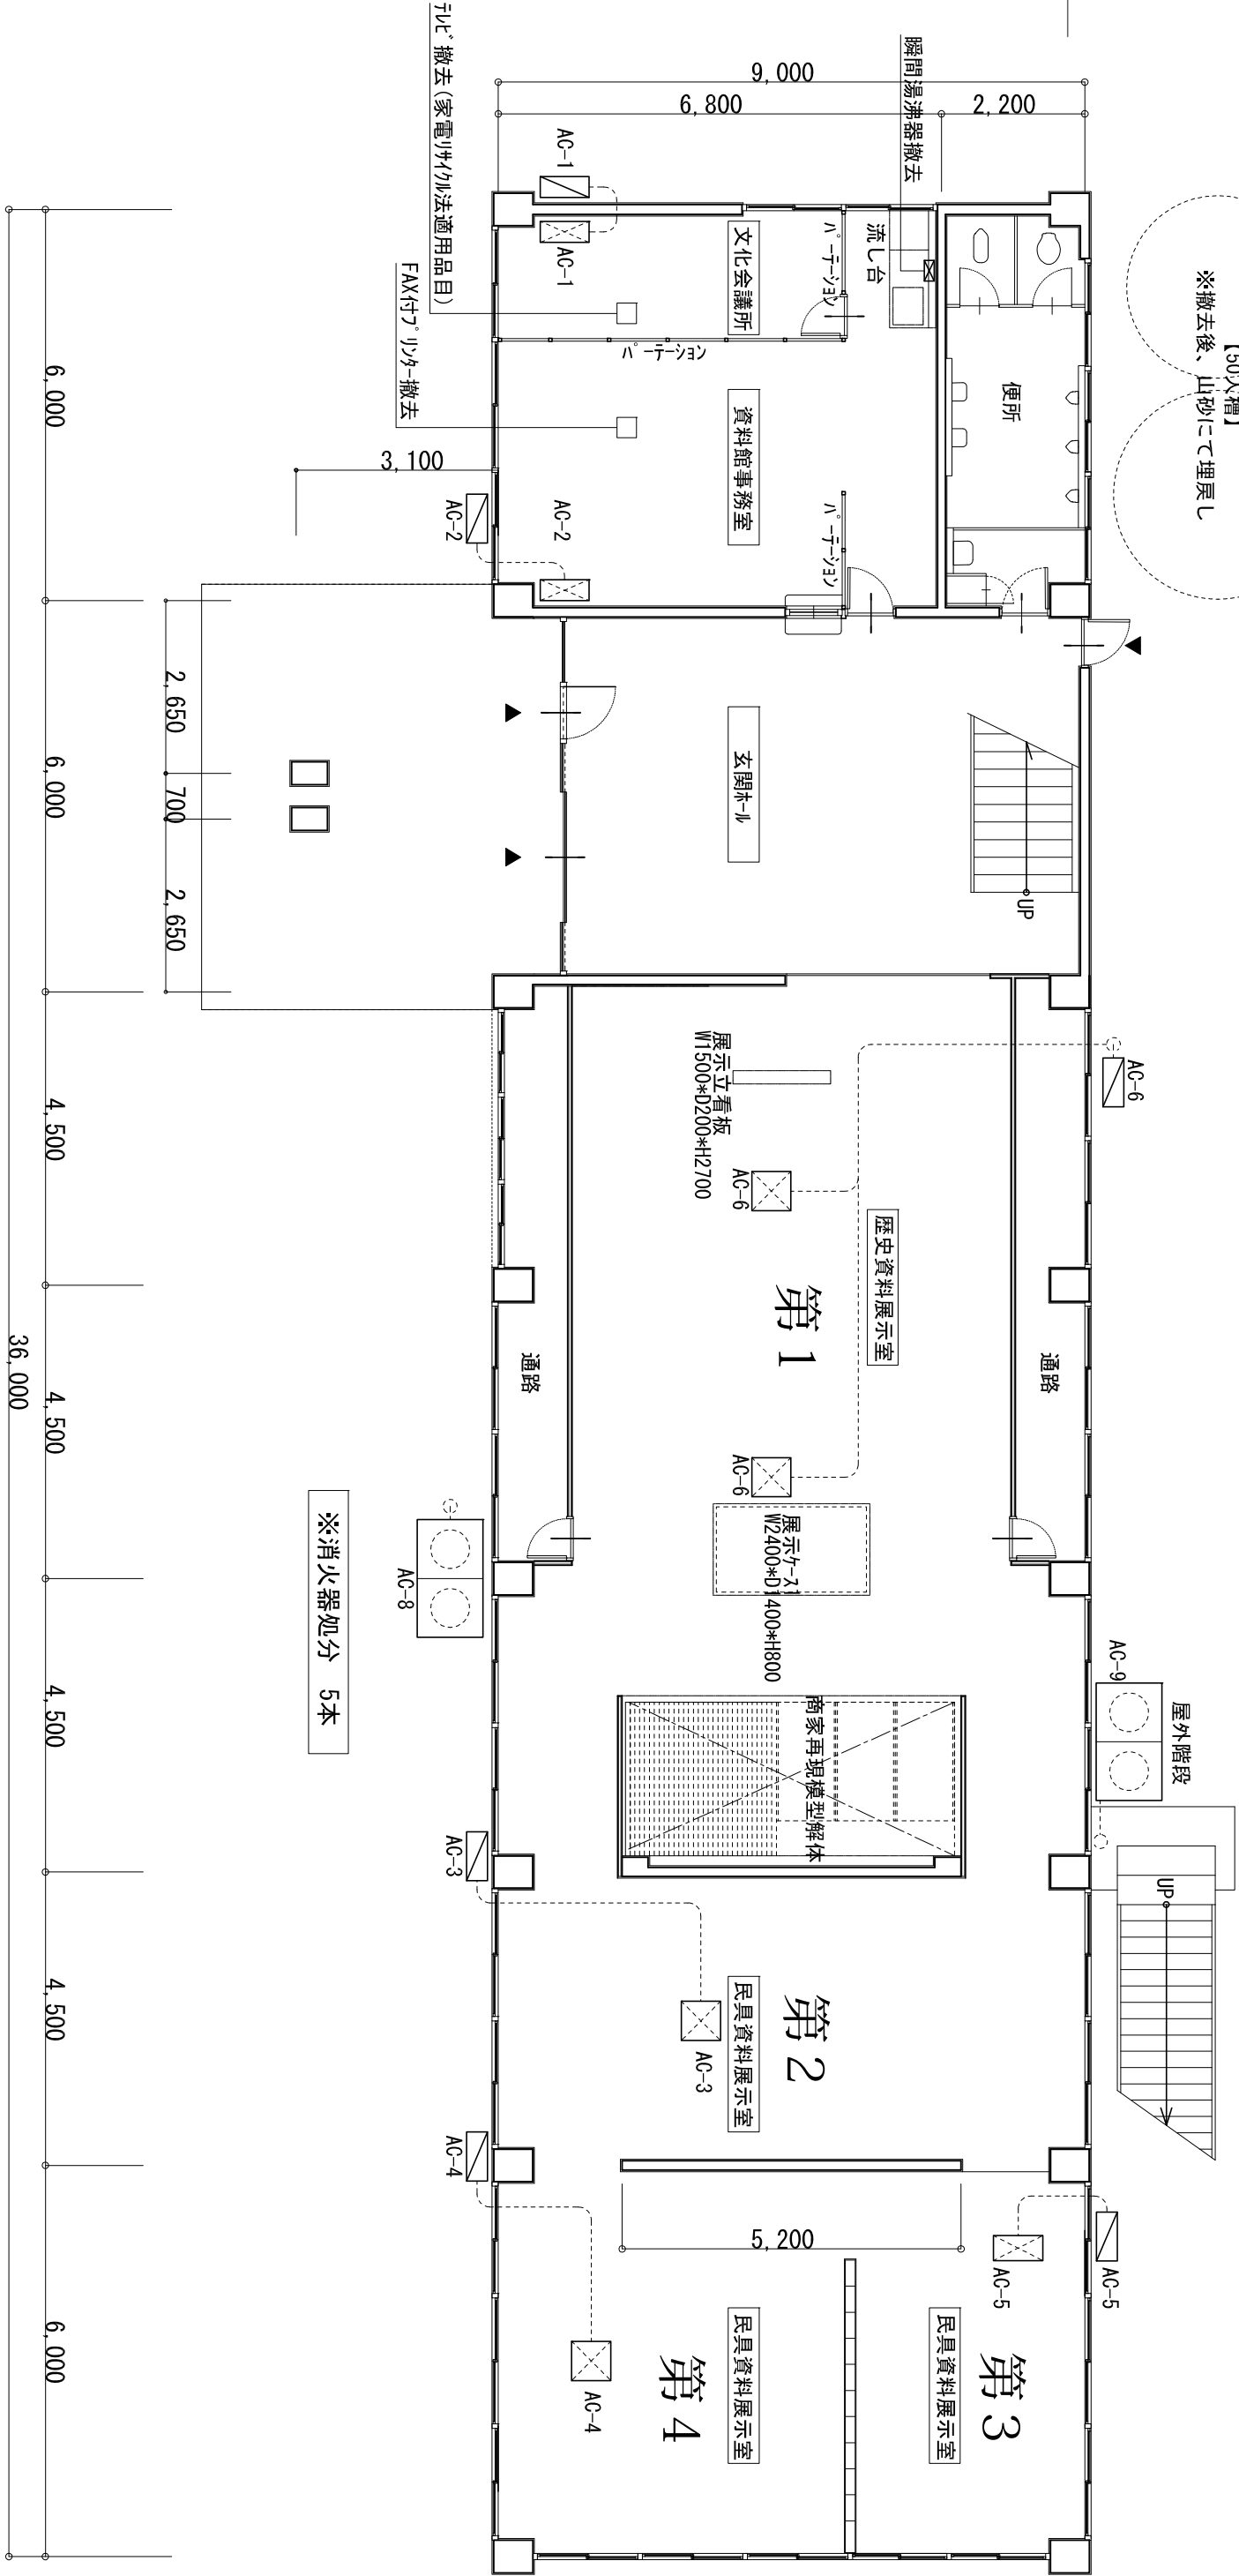

1階 平面図 1/100

| 仕 上 表 |         |            |                |          |
|-------|---------|------------|----------------|----------|
| 階     | 室 名     | 床          | 壁              | 天井       |
| 1 階   | 玄関ホール   | モルタル仕上     | ビニル貼           | ビニル貼     |
|       | 歴史資料展示室 | 長尺塩ビシート(※) | ビニル貼(軽量壁フッ下地)  | P8下地ビニル貼 |
|       | 民具資料展示室 | 長尺塩ビシート(※) | ビニル貼(軽量壁フッ下地)  | P8下地ビニル貼 |
|       | 資料館事務室  | 長尺塩ビシート(※) | ビニル貼(軽量壁フッ下地)  | ビニル貼     |
|       | 文化会議所   | 長尺塩ビシート(※) | ビニル貼(軽量壁フッ下地)  | ビニル貼     |
|       | 便所      | 50角塩ビタイル貼  | 100角タイル        | タイル板(※)  |
| 2 階   | 通路      | 長尺塩ビシート(※) | タイル塗(軽量壁:仕上無し) | P8       |
|       | 休憩コーナー  | モルタル仕上     | ビニル貼           | P8下地ビニル貼 |
|       | 資料整理室   | モルタル仕上     | 75角タイル         | P8下地ビニル貼 |
|       | 考古資料展示室 | フローリング張    | ビニル貼(軽量壁フッ下地)  | P8下地ビニル貼 |
|       | 特別展示室   | フローリング張    | ビニル貼(軽量壁フッ下地)  | P8下地ビニル貼 |
|       | 便所      | 50角塩ビタイル貼  | 100角タイル        | タイル板(※)  |
|       | 通路      | フローリング張    | タイル塗(軽量壁:仕上無し) | P8       |
| 共通    | 階段      | モルタル仕上     | ビニル貼           | タイル塗     |

(※) デモ材材料については石綿含有建材 (非飛散性アスベスト建材) である。

- 床 (長尺塩ビシート) 及び天井仕上材 (タイル板) 撤去作業について
- ・特定化学物質等作業主任者又は石綿作業主任者を選任し、石綿取扱い作業従事者により作業を行うこと。
- ・「非飛散性アスベスト廃棄物の取扱いに関する技術指針」に基づき、工事を行うこと。
- ・撤去にあたっては、原則手作業とし、原型のまま撤去すること。
- ・撤去の際には散水を十分に行い、飛散を防止すること。
- ・作業者の作業記録は40年間保存すること。

### 撤去工コ (概要)

| 凡例   |                              |
|------|------------------------------|
| 記号   | 内容                           |
| AC-1 | 2. 8kW 家庭用壁掛工コ(家電リサイクル法適用品目) |
| AC-2 | 2. 5kW 家庭用壁掛工コ(家電リサイクル法適用品目) |
| AC-3 | 2. 5HP程度 業務用工コ (冷媒ガス リカ-22)  |
| AC-4 | 1. 8HP程度 業務用工コ (冷媒ガス リカ-22)  |
| AC-5 | 1. 5HP程度 業務用工コ (冷媒ガス リカ-22)  |
| AC-6 | 6HP程度 業務用工コ (冷媒ガス リカ-22)     |
| AC-7 | 4HP程度 床置業務用工コ (冷媒ガス リカ-22)   |
| AC-8 | 8HP程度 床置業務用工コ (冷媒ガス リカ-22)   |
| AC-9 | 8HP程度 床置業務用工コ (冷媒ガス リカ-22)   |

※工コ(HP)の撤去にあたっては各関係法令に基づき処分を行うこと。  
また、業務用工コについては冷媒ガス回収及び破壊処分を行うこと。